標題	路線コード 059	図面コード 64-0	路線名 主要地方道岩国錦線	県名 山口県	地名 岩国市本郷町本郷 本谷	図面番号 67

① 現道 2 現道(分離) 3 旧道 4 新道 5 専用自歩道

平面図 縮尺千分の一

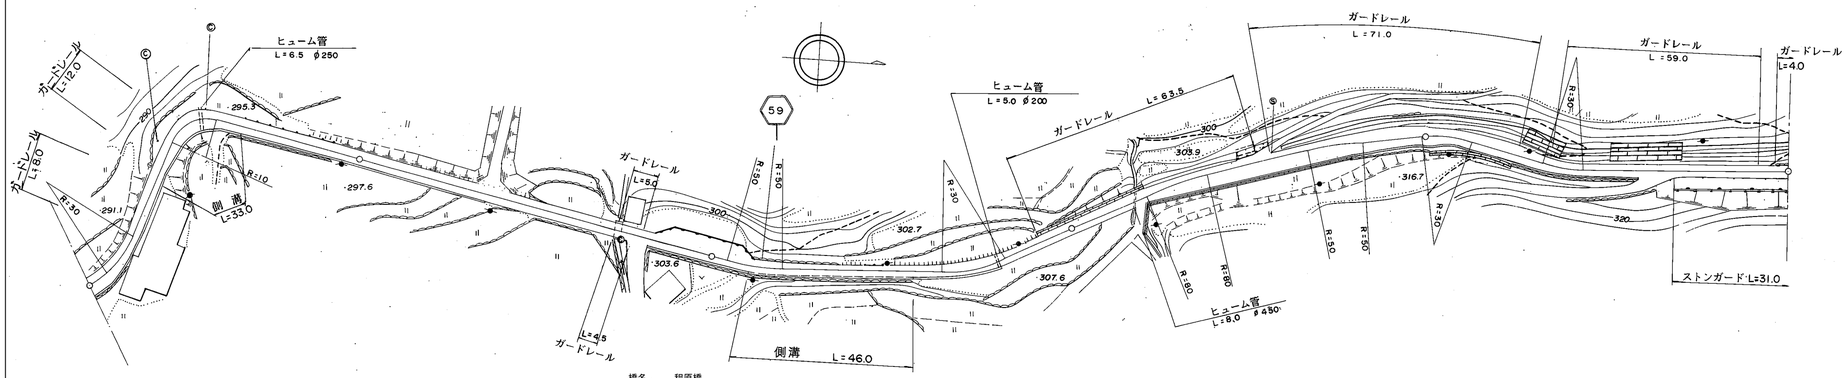

橋名 程原橋
架設年月 S37
橋長 L=2.0
全幅 W1=4.5
車道 W2=3.5
橋種 RC

区間番号	1	2	3	4	5	6	7	8	9	10	11	12	13	14	15	16	17	18
点間距離		34.0	18.0	15.0	33.0	72.0 2.0	9.0	4.0	13.0	7.0	4.0	46.0	42.0	22.0	32.0	46.0	25.0	75.0
全幅員	5.0	4.5	6.0	4.5	4.0	4.5 4.5	4.5 7.0		7.0	7.0 4.0		4.5	4.0	4.8	5.6	5.8	3.7	3.5
全幅員内訳 車道	3.0	3.0	3.0	3.0	3.0	3.5 3.5	3.5 6.0		6.0	6.0 3.0		3.0	3.0	3.0	3.0	3.0	2.5	2.5
歩道 左側																		
歩道 右側																		
路肩 左側	1.0	0.75	2.0	0.75	0.5	0.5 0.5	0.5 0.5		0.5	0.5 0.5		0.5	0.5	0.9	1.3	1.4	0.6	0.5
路肩 右側	1.0	0.75	1.0	0.75	0.5	0.5 0.5	0.5 0.5		0.5	0.5 0.5		1.0	0.5	0.9	1.3	1.4	0.6	0.5
中央分離帯																		
側溝 左側																		
側溝 右側		0.0 0.5	0.5	0.5 0.5							0.0 (0.5)		(0.5) 0.5					
その他																		
主要工作物						2225												
路面種別	as																	as
舗装区間番号	1 100.0				2 72.0	3 2.0	4 26.0					5 100.0			6 100.0		7 100.0	

道路台帳修正履歴

カルテ番号	修正内容	調整年月日	業者名
	転記	2004.03.31	錦測量
2009-02-178	橋梁諸元変更	2010.03.31	錦測量

路線名	主要地方道 岩国錦線		
図面名	205902064-00		
作成年月日	2009年3月31日		
縮尺	1/1000	図面番号	67
事務所名	岩国土木建築事務所		