標題	路線コード 060	図面コード 50-0	路 線 名 主要地方道橘東和線	県 名 山 口 県	地 名 大島郡周防大島町大字和佐	図面番号 50

① 現道 2 現道(分離) 3 旧道 4 新道 5 専用自歩道

平面図 縮尺千分の一

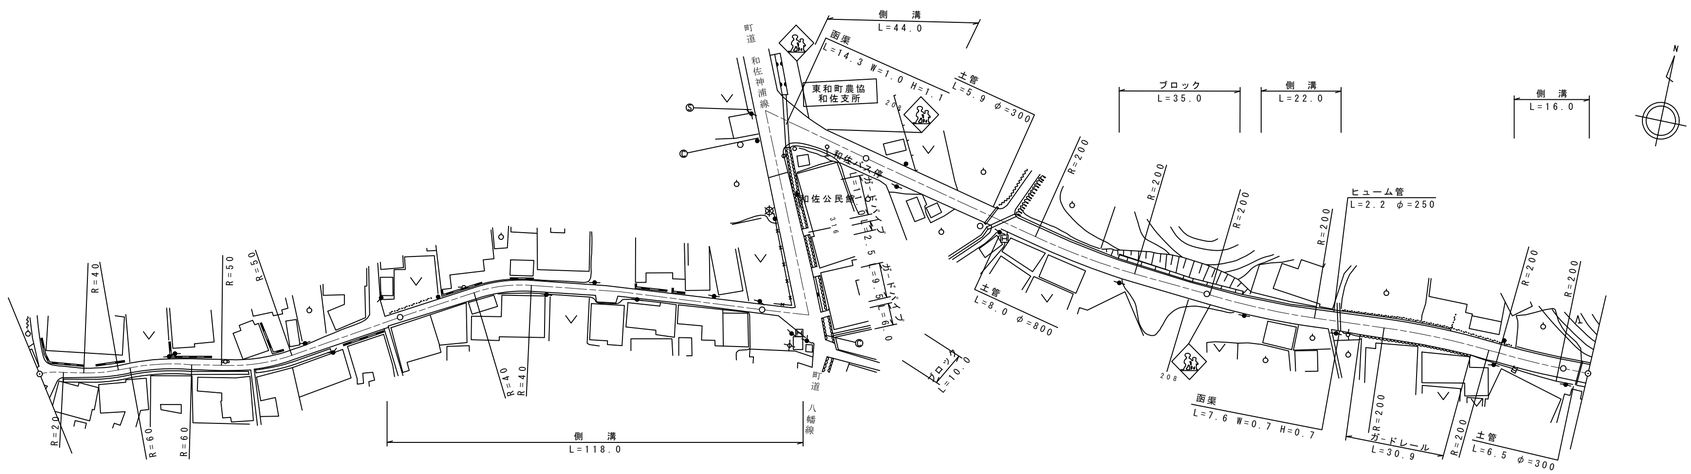

区間番号	1	2	3	4	5	6	7	8	9	10	11	12	13	14	15	16	17	18	19
点間距離		60.0	35.0	5.0	28.0	72.0	13.0	46.0	11.0	16.0	14.0	14.0	24.2	61.8	13.5	22.0	25.5	30.0	9.0 / 7.0
全幅員	3.2	3.0	2.6 / 3.1	3.18	3.6	2.9	2.9 / 6.0	5.5	5.5 / 5.7	5.7	5.5	5.0	5.4	5.2	5.18	5.14	5.1	5.1 / 5.6	6.1 / 6.1
全幅員内訳 車道	2.0	2.0	1.5 / 2.0	2.0	2.0	1.5	1.5 / 4.5	4.5	4.5	4.5	4.5	4.0	4.0	4.0	4.0	4.0	4.0	4.0	4.5 / 4.5
歩道 左側																			
歩道 右側																			
路肩 左側	0.7	0.5	0.6	0.6	0.6	0.5	0.5	0.5	0.5	0.5	0.5	0.5	0.9	0.5	0.5	0.5	0.5	0.5 / 1.0	1.0 / 1.0
路肩 右側	0.5	0.5	0.5	0.58	1.0	0.9	0.9 / 1.0	0.5	0.5 / 0.7	0.7	0.5	0.5	0.5	0.7	0.68	0.64	0.6	0.6	0.6 / 0.6
中央分離帯																			
側溝 左側									0.0 / 0.5	0.5	0.5	0.5 / 0.5			0.0 / (0.5)	(0.5) / 0.0		0.0 / (0.5)	(0.5) / (0.5)
側溝 右側			0.0 / (0.5)	(0.5)	(0.5) / (0.5)	(0.6)	(0.6) / 0.0												
その他																			
主要工作物																			
路面種別	as																		as
舗装区間番号	1 100.0			2 100.0		3 100.0				4 100.0			5 100.0					6 7.0	

道路台帳修正履歴

カルテ番号	修正内容	調整年月日	業者名
	転記	2008.3.31	エムエスシー
2009-01-085	路側整備	2010.3.31	エムエスシー
2015-01-046	カーブミラー撤去	2015.3.31	エムエスシー

路線名	主要地方道橘東和線		
図面名	206001050-00		
作成年月日	2009年3月31日		
縮尺	1/1000	図面番号	50-00
事務所名	柳井土木建築事務所（大島分室）		