標題	路線コード 060	図面コード 55-0	路線名 主要地方道橋東和線	県名 山口県	地名 大島郡周防大島町大字内入	図面番号 55

① 現道 2 現道(分離) 3 旧道 4 新道 5 専用自歩道

平面図 縮尺千分の一

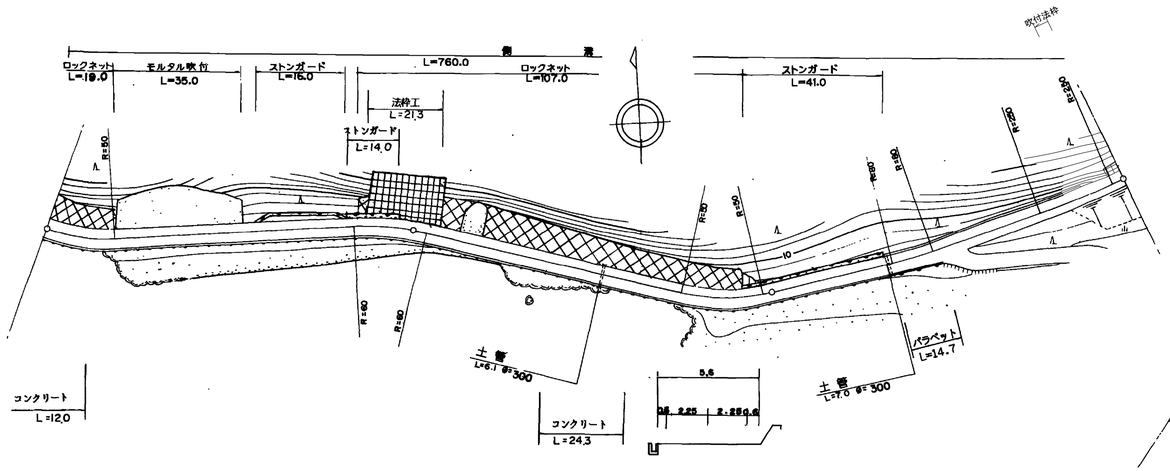

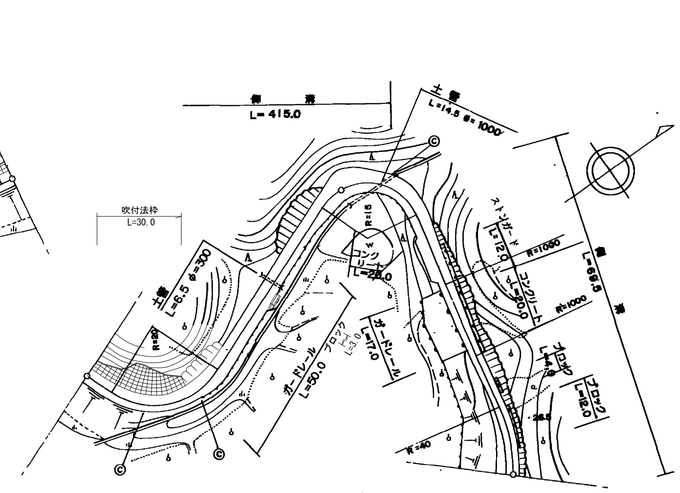

道路台帳修正履歴

カルテ番号	修正内容	調整年月日	業者名
	転記	2008.3.31	エムエスシー
2022-01-014	平面修正	2023.3.31	エムエスシー

区間番号: 1, 2, 3, 4, 5, 6, 7, 8, 9, 10, 11, 12, 13, 14, 15, 16, 17, 18, 19, 20, 21, 22, 23

点間距離: 15.0, 42.0, 3.0, 18.0, 3.0, 19.0, 50.0, 35.0, 15.0, 32.7, 24.0, 30.5, 12.8, 31.0, 59.0, 10.0, 8.0, 7.0, 15.5, 1.5, 10.0, 1.5, 56.5

全幅員: 5.8, 5.5, 5.5, 8.4, 5.8, 5.5, 5.5, 5.6, 5.6, 5.7, 5.7, 5.0, 4.6, 4.5, 5.6, 4.9, 7.9, 7.9, 5.5, 5.3, 6.0, 6.0, 4.2, 4.0

全幅員内訳 車道: 4.5, 4.5, 4.5, 4.5, 4.5, 4.5, 4.5, 4.5, 4.5, 4.5, 4.5, 4.0, 3.5, 3.5, 3.5, 3.5, 3.5, 3.5, 3.5, 3.5, 3.5, 3.5, 3.0

歩道 左側 / 右側

路肩 左側: 0.5, 0.5, 0.5, 3.4, 0.8, 0.5, 0.5, 0.5, 0.5, 0.5, 0.5, 0.5, 0.6, 0.5, 1.6, 0.9, 3.9, 3.9, 1.5, 0.5, 0.5, 0.5, 0.5, 0.5

路肩 右側: 0.8, 0.5, 0.5, 0.5, 0.5, 0.5, 0.5, 0.6, 0.6, 0.7, 0.7, 0.5, 0.5, 0.5, 0.5, 0.5, 0.5, 0.5, 0.5, 1.3, 2.0, 2.0, 0.7, 0.5

中央分離帯

側溝 左側: 0.6, 0.6, 0.6, 0.6, 0.6, 0.6, 0.6, 0.6, 0.6, 0.6, 0.6, 0.6, 0.6, 0.6, 0.6, 0.6, 0.6, 0.6, 0.6, 0.0, 0.6, 0.6, 0.6, 0.6, 0.6

側溝 右側

その他

主要工作物

路面種別: as ―― as

舗装区間番号: 1 (100.0), 2 (100.0), 3 (100.0), 4 (100.0), 5 (100.0)

路線名	主要地方道橋東和線		
図面名	206001055-00		
作成年月日	2023年3月31日		
縮尺	1/1000	図面番号	55-00
事務所名	柳井土木建築事務所（大島分室）		