標題	路線コード 060	図面コード 67-0	路線名 主要地方道橋東和線	県名 山口県	地名 大島郡周防大島町大字油宇	図面番号 67

① 現道 2 現道(分離) 3 旧道 4 新道 5 専用自歩道

平面図 縮尺千分の一

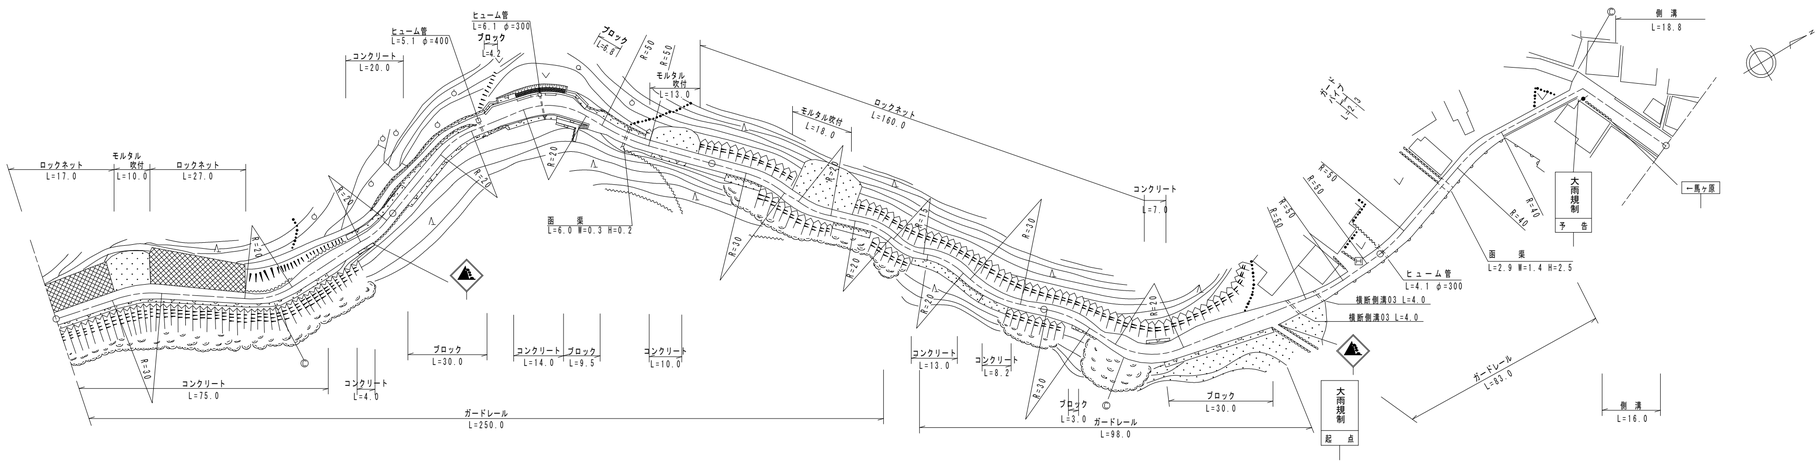

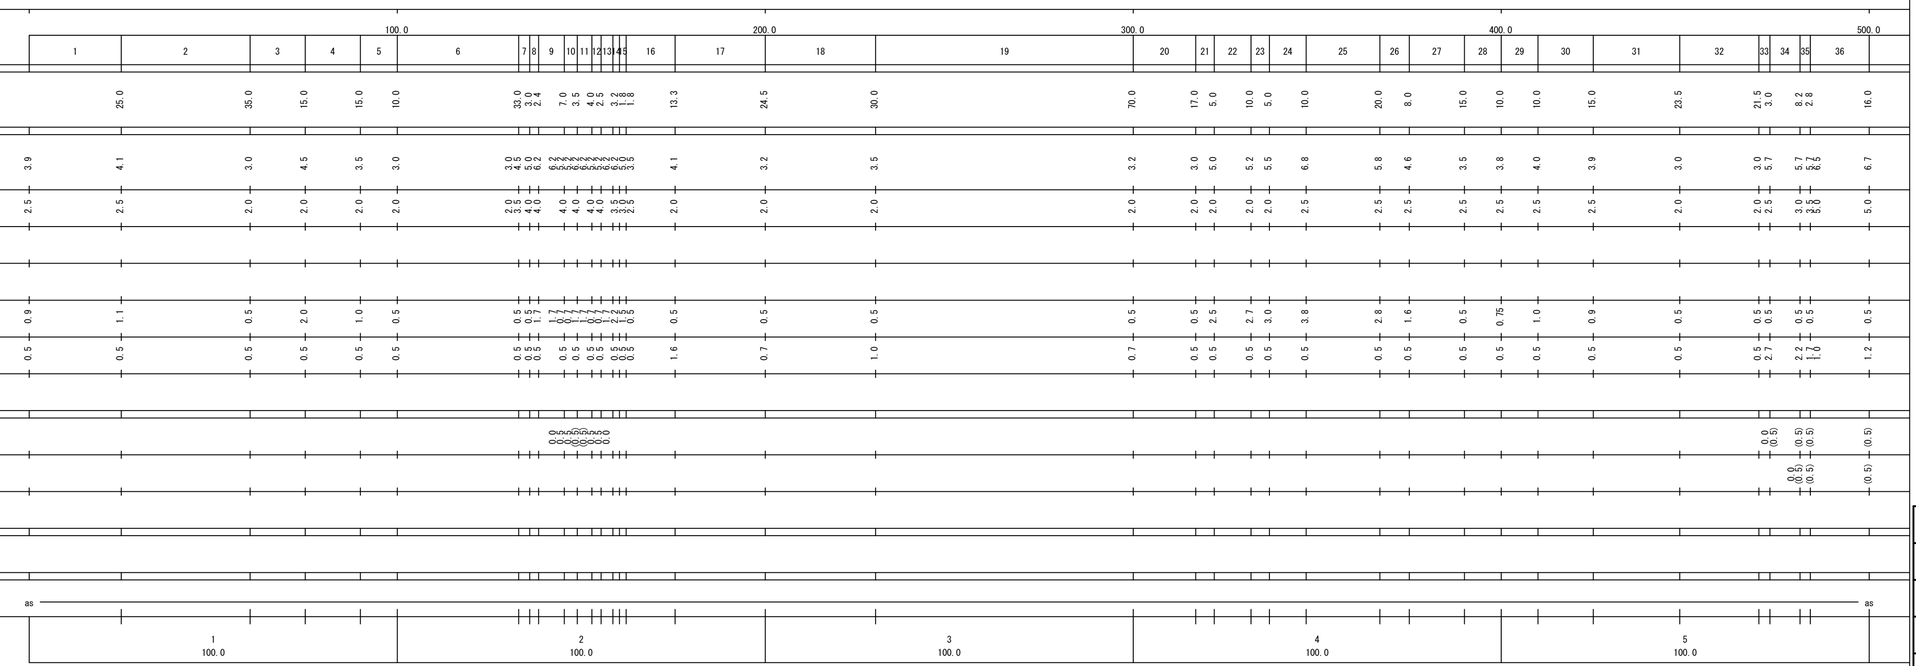

道路台帳修正履歴

カルテ番号	修正内容	調整年月日	業者名
	転記	2006.3.31	エムエスシー
2010-01-008	側溝整備	2011.3.31	エムエスシー
2022-01-017	待避所設置	2023.3.31	エムエスシー

路線名	主要地方道橋東和線
図面名	206001067-00
作成年月日	2023年3月31日
縮尺	1/1000
図面番号	67-00
事務所名	柳井土木建築事務所（大島分室）