標題	路線コード 060	図面コード 68-0	路線名 主要地方道橘東和線	県名 山口県	地名 大島郡周防大島町大字油宇	図面番号 68

① 現道 2 現道(分離) 3 旧道 4 新道 5 専用自歩道

平面図 縮尺千分の一

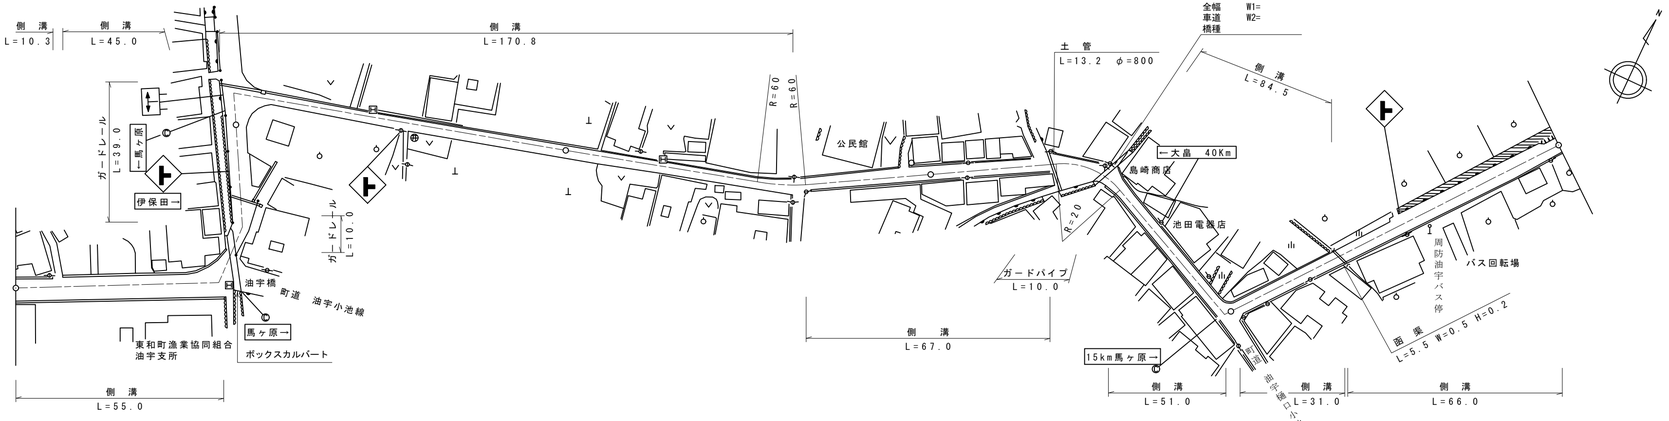

区間番号

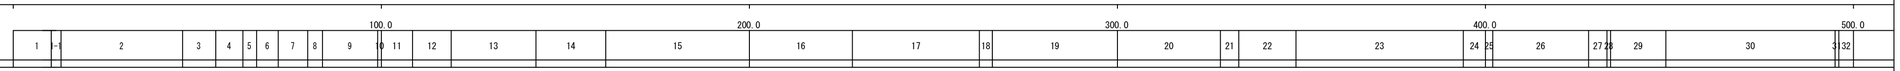

点間距離

10.3 2.7 33.0 9.0 7.4 3.7 5.9 8.0 4.0 15.0 1.0 8.5 10.5 23.0 19.0 30.0 28.0 34.5 3.5 34.0 28.0 5.0 15.5 46.5 6.0 2.0 26.0 5.0 1.0 15.0 46.0 1.0 4.0

全幅員

6.7 6.7 7.2 7.2 10.4 9.9 4.5 4.0 4.0 4.5 7.0 5.3 5.3 5.9 11.0 3.5 3.5 4.0 3.71 3.5 3.5 3.5 4.1 4.26 4.4 5.6 5.0 6.2 4.7 4.7 4.7 4.5 4.5 4.2 4.2 4.5 4.7 4.5 4.5

全幅員内訳

		5.0	5.0 5.0	5.0	5.0	3.0	3.0	3.5	4.0	4.0	4.0 4.1	5.0	2.5	2.5	2.5	2.5	2.5	2.5 2.5	2.5	2.5	3.0	2.5	2.5 2.5	2.5	2.5 2.5	2.5	2.5	2.5 2.5
歩道	左側																												
歩道	右側																												
路肩	左側	0.5	0.5 1.0	1.0	1.0	1.0 0.5	0.5	0.5	0.5	0.5	0.5 0.76	3.0	0.5	0.5	0.5	0.5	0.5	0.5 0.5	0.66	0.8	1.5	2.1	1.1	1.1 1.1	0.9	0.8 0.7	0.7 1.0	1.0	0.8
路肩	右側	1.2	1.2 1.2	1.2	4.4 3.9	0.5	0.5	0.5	2.5	0.8	0.8 1.03	3.0	0.5	0.5	1.0	0.71	0.5	0.5 0.5 1.1	1.1	1.1 0.5	0.5	1.1	1.1	1.1 1.1	1.1	1.1 1.0	1.0	1.2	1.2
中央分離帯																													

側溝

		(0.5)	(0.5) 0.0 0.5	(0.5)	(0.5)	(0.5) 0.0					0.0 0.5	(0.5)	(0.5)	(0.5)	(0.5)	(0.5)	(0.5)	(0.5) 0.0	(0.6)			0.0 (0.6)	(0.6)	(0.6) 0.0			(0.6)	(0.6) 0.0			(0.5)	(0.5)
左側																																
右側		(0.5)	(0.5) (0.5)	(0.5)	(0.5) 0.0	(0.5)													(0.6)													

その他

主要工作物

11000

路種別

as as

舗装区間番号

1	2	3	4	5	6	7
62.4	3.7	33.9	100.0	100.0	100.0	100.0

道路台帳修正履歴

カルテ番号	修正内容	調整年月日	業者名
	転記	2008.3.31	エムエスシー
2009-01-088	橋梁諸元変更	2010.3.31	エムエスシー
2010-01-009	路側整備	2011.3.31	エムエスシー
2015-01-048	カーブミラー撤去	2015.3.31	エムエスシー
2015-00-019	橋梁諸元削除	2016.03.31	田中技研
2016-00-135	橋梁諸元追加	2017.3.31	宇部建設

路線名	主要地方道橘東和線		
図面名	206001068-00		
作成年月日	2016年3月31日		
縮尺	1/1000	図面番号	68-00
事務所名	柳井土木建築事務所（大島分室）		