標題	路線コード 061	図面コード 4-0	路線名 主要地方道 山口小郡秋穂線	県名 山口県	地名 山口市平井	図面番号 4

① 現道 2 現道(分離) 3 旧道 4 新道 5 専用自歩道

平面図 縮尺千分の一

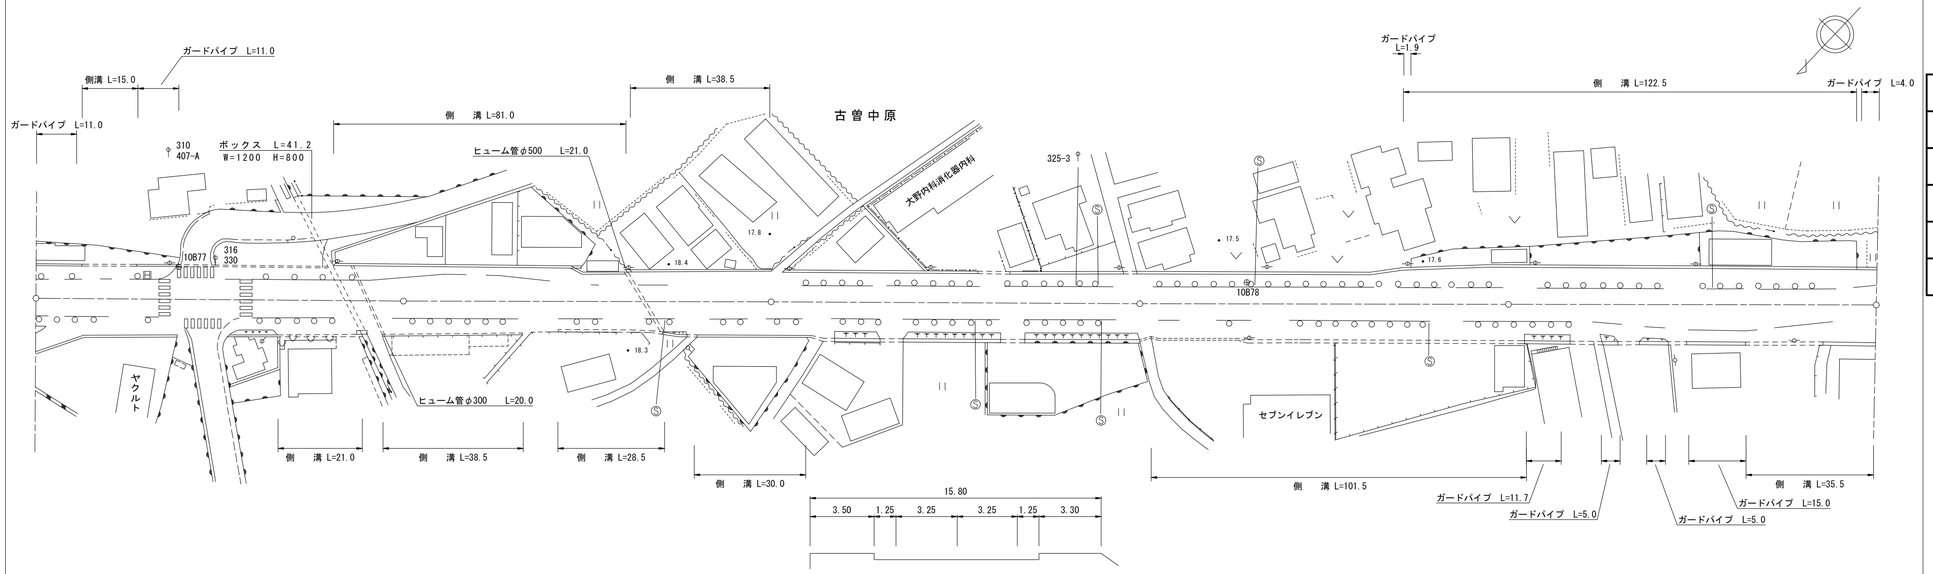

区間番号

区間番号	点間距離	全幅員	車道	歩道 左側	歩道 右側	路肩 左側	路肩 右側	中央分離帯	側溝 左側	側溝 右側	その他	主要工作物	路面種別	舗装区間番号
1		15.8	6.5	2.5	3.3	1.75	1.75						AS	1 100.0
2	12.0	15.8 16.3	6.5	[2] 2.5 3.0	[2] 3.3	1.75	1.75		0.0 (0.5)					
3	15.0	16.3 15.8	6.5	[2] 3.0 2.5	[2] 3.3	1.75	1.75		(0.5) 0.0					
4	11.0	16.6	6.5	[2] 3.3	[2] 3.3	1.75	1.75							
5	28.0	17.3 19.2	6.5	[2] 4.0	[2] 3.3 5.2	1.75	1.75			0.0 (0.5)				
6	8.0	19.7	6.5	[2] 4.5	[2] 5.2	1.75	1.75			(0.5) (0.6)				
7	7.0	20.0	6.5	[2] 4.8	[2] 5.2	1.75	1.75		0.0 (0.6)	(0.6)				
8	6.0	20.0 18.8	6.5	4.8	[2] 5.2 4.0	1.75	1.75		(0.6)	(0.6)				
9	4.0	18.8	6.5	4.8	4.0	1.75	1.75		(0.6)	(0.6)				
10	4.0	19.8	6.9	4.2	5.2	1.75	1.75		(0.6)	0.0 (0.6)				
11	4.0	19.5 19.5	7.3 7.7	3.7 3.65	5.0 5.05	1.75 1.75	1.75 1.75		(0.6) (0.6)	(0.6) (0.6)				
12	3.0	19.5 19.5	7.7 7.7	3.65 3.5	5.05 4.7	1.75 1.75	1.75 1.75		(0.6) (0.6)	(0.6) (0.6)				
13	4.0	19.3	8.1	3.0	4.7	1.75	1.75		(0.6)	(0.6)				
14	4.0	19.2	8.5	2.6	4.6	1.75	1.75		(0.6)	(0.6)				
15	15.0	19.0	8.5	2.8	[2] 4.2	1.75	1.75		(0.6)	(0.6)				
16	6.0	18.8	8.0	3.3	[2] 4.3	1.6	1.6		(0.6)	(0.6)				
17	3.0	18.0	7.8	3.8	3.2	1.6	1.6		(0.6)	(0.6)				
18	3.5	18.0	7.5	4.2	3.3	1.5	1.5		(0.6)	(0.6)				
19	3.5	18.0	7.2	4.5	3.5	1.4	1.4		(0.6)	(0.6)				
20	4.0	18.0	7.2	4.7	3.5	1.4	1.4		(0.6)	(0.6)				
21	3.0	17.0	6.5	3.5	[2] 3.5	1.3	1.3		(0.6)	(0.6)				
22	2.0	16.0	6.5	3.5	[2] 3.5	1.25	1.25		(0.6)	(0.6)				
23		17.0 17.3	6.5	4.0	[2] 4.9	1.25	1.25		(0.6)	(0.7)				
24	20.0	16.3	6.5	4.0	3.3	1.25	1.25			0.0				
25	6.0	17.1	6.5	4.0	4.1	1.25	1.25		(0.6)	(0.6)				
26	3.0	17.1 17.8	6.5	4.0	4.8	1.25	1.25			0.0 (0.7)				
27	20.0	17.9 17.9	6.5	4.1 3.5	4.8	1.25	1.25		(0.6) 0.0	(0.7)				
28	10.0	17.3 16.6	6.5	3.5	[2] 4.8	1.25	1.25			(0.7) 0.0				
29	5.0	16.6 15.8	6.5	3.5	[2]	1.25	1.25							
30	85.0	15.69 17.49	6.5	[2] 3.39 3.38	[2] 3.3 3.3	1.25	1.25			0.0 (0.5)				
31	3.0	17.49 17.78	6.5	[2] 3.38 3.38	[2] 3.3 3.3	1.25	1.25			0.0 (0.5)				
32	2.0	17.78	6.5	[2] 3.38	[2] 3.3	1.25	1.25			0.0 (0.5)				
33	21.0	17.76	6.5	[2] 3.36	[2] 5.4	1.25	1.25			(0.5) 0.0				
34	9.0	18.5	6.5	[2] 3.35	[2] 6.15	1.25	1.25			(0.5) (0.95)				
35	10.0	18.5 17.55	6.5	[2] 3.35	6.15 5.2	1.25	1.25			(0.95) 0.0				
36	4.0	17.55 17.45	6.5	3.35	[2] 5.2 5.15	1.25	1.25			(0.95) 0.0 (0.95)				
37	19.0	18.45	6.5	[2] 3.3	[2] 6.15	1.25	1.25			(0.95)				
38	9.0	19.65 20.55	6.5	4.5 5.4	6.15	1.25	1.25		0.0 (0.9)	(0.95)				
39	28.0	21.12 21.2	6.5	[2] 5.97	[2] 6.15	1.25	1.25		(0.9)	(0.95)				
40	4.0	21.2 18.35	6.5	6.05	6.15	1.25	1.25		(0.9)	(0.95)				
41	3.0	18.35 18.4	6.5	[2] 6.1	[2] 3.3	1.25	1.25		(0.9) (1.0)	0.0				
42	18.0	18.4	6.5	[2] 6.1	[2] 3.3	1.25	1.25		(1.0)					
43	5.0	19.1	6.9	[2] 6.1	[2] 3.6	1.25	1.25		(1.0)					
44	5.0	19.2	7.3	[2] 6.1	3.3	1.25	1.25		(1.0)					
45	5.0	19.4	7.7	[2] 6.1	3.1	1.25	1.25		(1.0)					
46	5.0	20.4	8.1	6.1	3.7	1.25	1.25		(1.0)					
47	5.0	20.6	8.2	6.1	3.5	1.25	1.25		(1.0)					
48	2.0	20.6	8.3	[2] 6.1	3.5	1.25	1.25		(1.0)					
49	13.0	20.2 21.15	8.5	[2] 6.0	3.2 4.15	1.25	1.25		(1.0)	0.0 (0.95)				
50	5.0	21.15	8.0	6.0	4.65	1.25	1.25		(1.0)	(0.95)				
51	5.0	21.15	7.5	6.0	5.15	1.25	1.25		(1.0)	(0.95)				
52	5.0	21.15	7.0	6.0	5.65	1.25	1.25		(1.0)	(0.95)				
53	5.0	21.25	6.5	6.3	5.95	1.25	1.25		(1.0)	(0.95)				
54	4.0	21.25	6.9	5.9	5.95	1.25	1.25		(1.0)	(0.95)				
55	4.0	21.45	7.3	5.7	5.95	1.25	1.25		(1.0)	(0.95)				
56	5.0	20.45	7.8	4.2	5.95	1.25	1.25			(0.95)			AS	5 100.0

道路台帳修正履歴

カルテ番号	修正内容	調整年月日	業者名
	転記	2006.3.31	山口建設コン
2010-07-057	ベクタ変換	2011.3.31	山口建設コン
2012-07-028	進入路、建物変更 側溝設置	2012.5.23	山口建設コン
2020-07-087	平面修正 バス停撤去 ガードパイプ設置	2021.3.31	山口建設コン

路線名	主要地方道 山口小郡秋穂線		
図面名	206107004-00		
作成年月日	2009年3月31日		
縮尺	1/1000	図面番号	04-00
事務所名	防府土木建築事務所（山口支所）		