標題	路線コード	061	図面コード	7-0	路線名	主要地方道　山口小郡秋穂線	県名	山口県	地名	山口市吉田	図面番号	7

① 現道　2　現道（分離）　3　旧道　4　新道　5　専用自歩道

平面図

縮尺千分の一

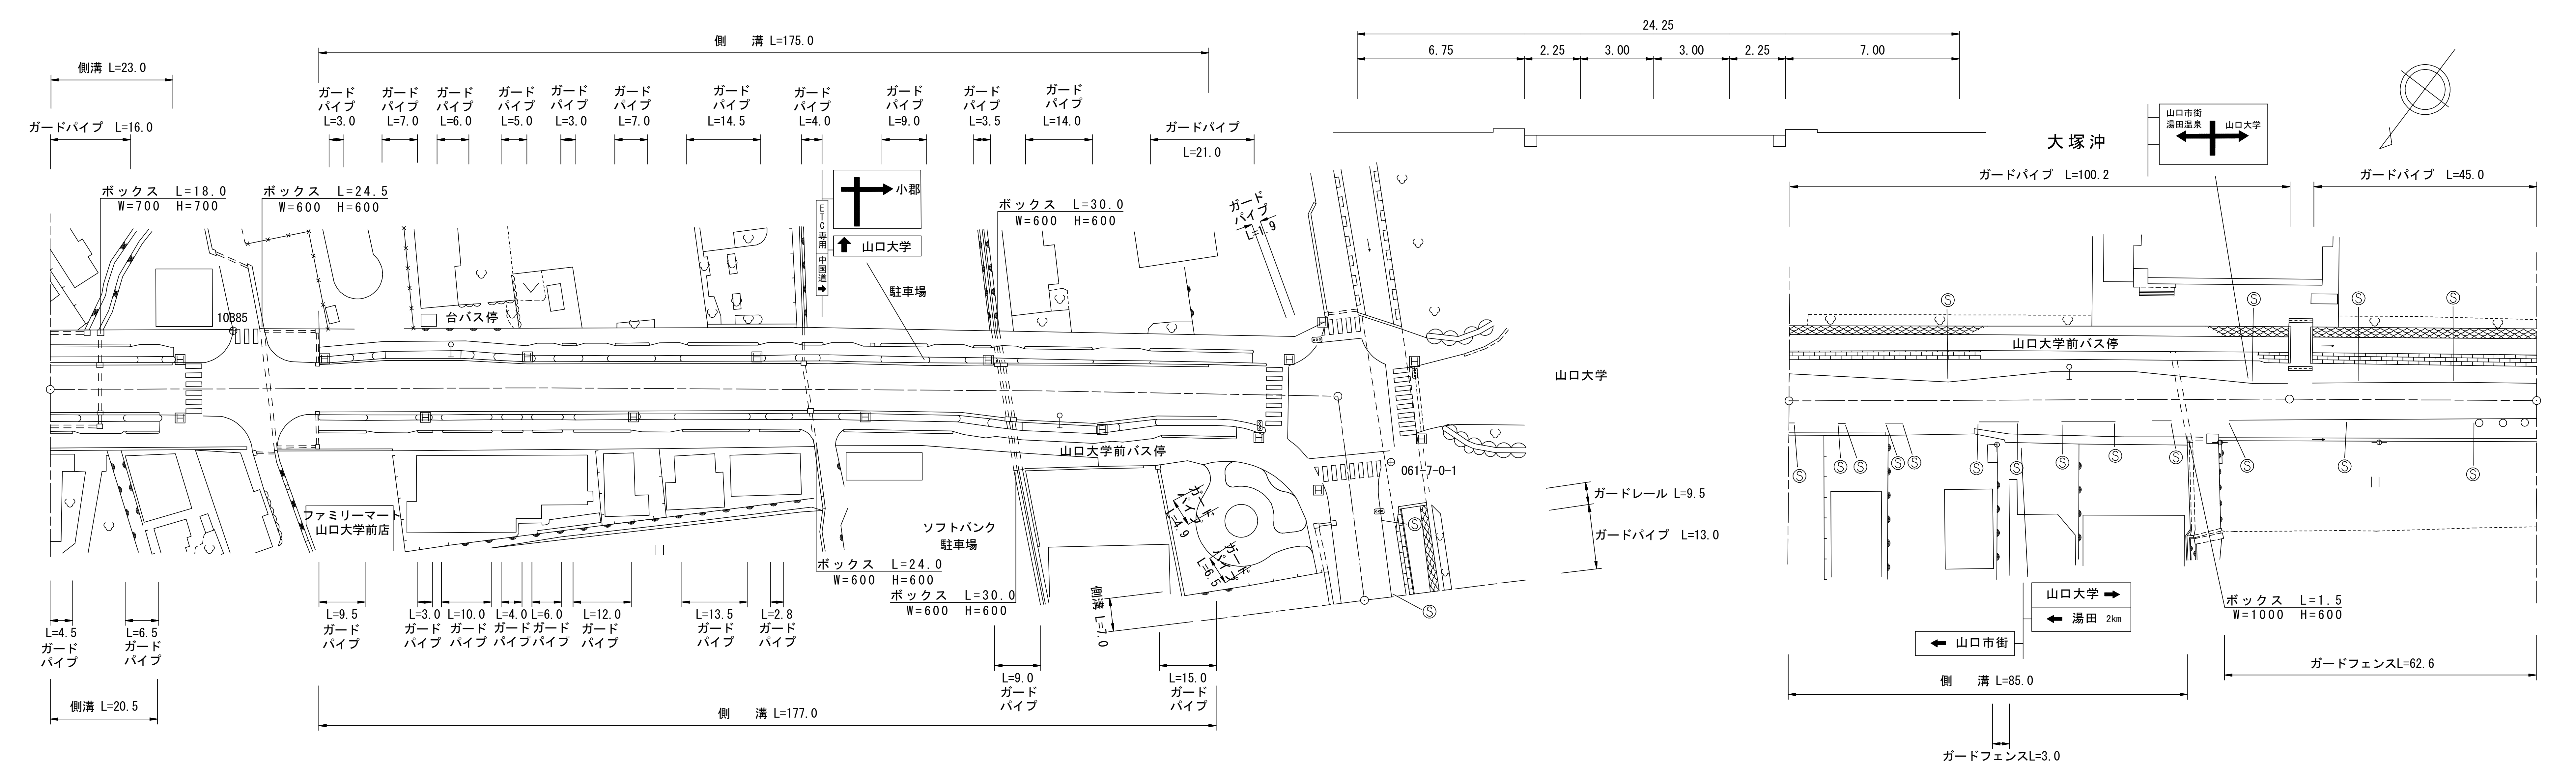
側溝 L=23.0
ガードパイプ L=16.0
ボックス L=18.0 W=700 H=700
ボックス L=24.5 W=600 H=600
10B85
台バス停
側　溝 L=175.0
ガードパイプ L=3.0
ガードパイプ L=7.0
ガードパイプ L=6.0
ガードパイプ L=5.0
ガードパイプ L=3.0
ガードパイプ L=7.0
ガードパイプ L=14.5
ガードパイプ L=4.0
ガードパイプ L=9.0
ガードパイプ L=3.5
ガードパイプ L=14.0
ガードパイプ L=21.0
小郡
ETC専用
中国道
山口大学
駐車場
ボックス L=30.0 W=600 H=600
ガードパイプ L=1.9
ファミリーマート 山口大学前店
山口大学前バス停
ソフトバンク 駐車場
ボックス L=24.0 W=600 H=600
ボックス L=30.0 W=600 H=600
ガードパイプ L=4.9
ガードパイプ L=6.5
側溝 L=7.0
061-7-0-1
山口大学
ガードレール L=9.5
ガードパイプ L=13.0
L=4.5 ガードパイプ
L=6.5 ガードパイプ
側溝 L=20.5
L=9.5 ガードパイプ
L=3.0 ガードパイプ
L=10.0 ガードパイプ
L=4.0 ガードパイプ
L=6.0 ガードパイプ
L=12.0 ガードパイプ
L=13.5 ガードパイプ
L=2.8 ガードパイプ
L=9.0 ガードパイプ
L=15.0 ガードパイプ
側　溝 L=177.0
24.25
6.75
2.25
3.00
3.00
2.25
7.00
大塚沖
山口市街
湯田温泉
山口大学
ガードパイプ L=100.2
ガードパイプ L=45.0
山口大学前バス停
山口大学
湯田 2km
山口市街
ボックス L=1.5 W=1000 H=600
側　溝 L=85.0
ガードフェンスL=62.6
ガードフェンスL=3.0

道路台帳修正履歴

カルテ番号	修正内容	調整年月日	業者名
	転記	2003.3.31	山口建設コン
2010-07-057	ベクタ変換	2011.3.31	山口建設コン
2012-07-029	山口大学正門改修 ガードパイプ設置 照明設置	2012.5.23	山口建設コン
2014-07-021	進入路 ガードフェンス撤去	2014.11.12	山口建設コン
2020-07-089	平面修正 標識内容変更	2021.3.31	山口建設コン
2021-07-015	平面修正 ガードパイプ撤去	2022.3.31	山口建設コン

100.0　200.0　300.0　400.0　449.5

区間番号	点間距離	全幅員	車道	歩道 左側	歩道 右側	路肩 左側	路肩 右側	側溝 左側	側溝 右側
		24.25	6.0	6.75	7.0	2.25	2.25	(0.5)	(0.5)
1	22.0	24.25	6.0	[2] 6.75	[2] 7.0	2.25	2.25	(0.5)	(0.5) 0.0
2	3.0	24.25	6.0	[2] 6.75	[2] 7.0	2.25	2.25	(0.5) 0.0	
3	29.0	24.25	6.0	6.75	7.0	2.25	2.25	0.0 (0.5)	0.0 (0.5)
4	2.0	24.25	6.0	[2] 6.75	[2] 7.0	2.25	2.25	(0.5)	(0.5)
5	4.0	24.25	6.85	[2] 6.5	[2] 7.0	1.65	2.25	(0.5)	(0.5)
6	4.0	24.25	7.65	[2] 6.25	[2] 7.0	1.1	2.25	(0.5)	(0.5)
7	4.0	24.25	8.5	[2] 6.0	[2] 7.0	0.5	2.25	(0.5)	(0.5)
8	15.0	24.25	8.5	[2] 6.0	[2] 7.0	0.5	2.25	(0.5)	(0.5)
9	4.0	24.25	7.75	[2] 6.2	[2] 7.0	1.05	2.25	(0.5)	(0.5)
10	4.0	24.25	6.95	[2] 6.45	[2] 7.0	1.6	2.25	(0.5)	(0.5)
11	5.0	24.25	6.0	[2] 6.75	[2] 7.0	2.25	2.25	(0.5)	(0.5)
12	4.0	24.23	6.0	[2] 6.75	[2] 6.98	2.25	2.25	(0.5)	(0.5)
13	77.0	23.75	6.0	[2] 6.75	[2] 6.5	2.25	2.25	(0.5)	(0.5)
14	5.0	24.0	6.45	[2] 6.75	[2] 6.5	2.05	2.25	(0.5)	(0.5)
15	4.0	24.2	7.55	[2] 6.65	[2] 6.35	1.95	1.7	(0.5)	(0.5)
16	4.0	24.4	8.65	[2] 6.6	[2] 6.2	1.8	1.15	(0.5)	(0.5)
17	5.0	24.65 27.65	10.05	[2] 6.5	[2] 6.0 9.0	1.6	0.5	(0.5)	(0.5)
18	5.0	26.9	10.45	[2] 6.35	[2] 8.15	1.45	0.5	(0.5)	(0.5)
19	5.0	26.15	10.9	[2] 6.15	[2] 7.35	1.25	0.5	(0.5)	(0.5)
20	5.0	25.4	11.35	[2] 6.0	[2] 6.5	1.05	0.5	(0.5)	(0.5)
21	2.0	25.6	11.1	6.0	6.9	1.0	0.6	(0.5)	(0.5)
22	5.0	25.8	10.05	[2] 6.0	[2] 7.95	1.0	0.8	(0.5)	(0.5)
23	5.0	26.0	9.0	[2] 6.0	[2] 9.0	1.0	1.0	(0.5)	(0.5)
24	12.0	25.5	9.0	[2] 6.0	[2] 8.5	1.0	1.0	(0.5) 0.0	(0.5) 0.0
25	24.5	25.5 16.25	9.0 8.75	[2] 6.0 4.0	[2] 8.5 2.5	1.0 0.5	1.0 0.5		
26	23.5	16.25	8.75	4.0	2.5	0.5	0.5		
27	5.0	14.75	8.75	2.5	2.5	0.5	0.5		0.0 (0.95)
28	10.0	14.95	8.75	2.7	2.5	0.5	0.5		(0.95)
29	3.0	14.95	8.58	2.87	2.5	0.5	0.5		(0.95)
30	6.0	14.95	8.25	3.2	2.5	0.5	0.5		(0.95)
31	9.0	14.95	7.75	3.7	2.5	0.5	0.5		(0.95)
32	9.0	14.9	7.25	4.15	2.5	0.5	0.5		(0.95)
33	8.0	14.9	6.8	4.6	2.5	0.5	0.5		(0.95)
34	4.0	14.9	7.2	4.2	2.5	0.5	0.5		(0.95)
35	4.0	14.95	7.6	3.85	2.5	0.5	0.5		(0.95)
36	4.0	15.05 16.95	8.05	3.5	2.5 4.4	0.5	0.5		(0.95) (1.6)
37	5.0	16.95	8.5	3.05	4.4	0.5	0.5		(1.6)
38	4.0	17.1	9.0	2.7	4.4	0.5	0.5		(1.6)
39	16.0	17.0	9.0	2.6	4.4	0.5	0.5		(1.6)
40	4.0	16.85	8.55	2.9	4.4	0.5	0.5		(1.6)
41	4.0	16.7	8.05	3.25	4.4	0.5	0.5		(1.6)
42	4.0	16.55 15.05	7.6	3.55	4.4 2.9	0.5	0.5		(1.6) 0.0
43	5.0	14.9	7.05	3.95	2.9	0.5	0.5		
44	5.0	14.75	6.45	4.4	2.9	0.5	0.5		
45	4.0	14.6 14.3	6.0	4.7 4.4	2.9	0.5	0.5		
46	5.0	14.3	6.0	4.27	3.04	0.5	0.5		
47	34.0	14.4	6.0	3.4	4.0	0.5	0.5		
48	15.5	14.5	6.0	3.5	[2] 4.0	0.5	0.5		

中央分離帯

その他

主要工作物

路面種別　AS　AS

舗装区間番号	1	2	3	4	5
	100.0	100.0	100.0	100.0	49.5

路線名	主要地方道　山口小郡秋穂線
図面名	206107007-00
作成年月日	2009年3月31日
縮尺	1/1000　図面番号　07-00
事務所名	防府土木建築事務所（山口支所）