標題	路線コード 061	図面コード 8-0	路線名 主要地方道 山口小郡秋穂線	県名 山口県	地名 山口市吉田	図面番号 8

① 現道 2 現道(分離) 3 旧道 4 新道 5 専用自歩道

平面図 縮尺千分の一

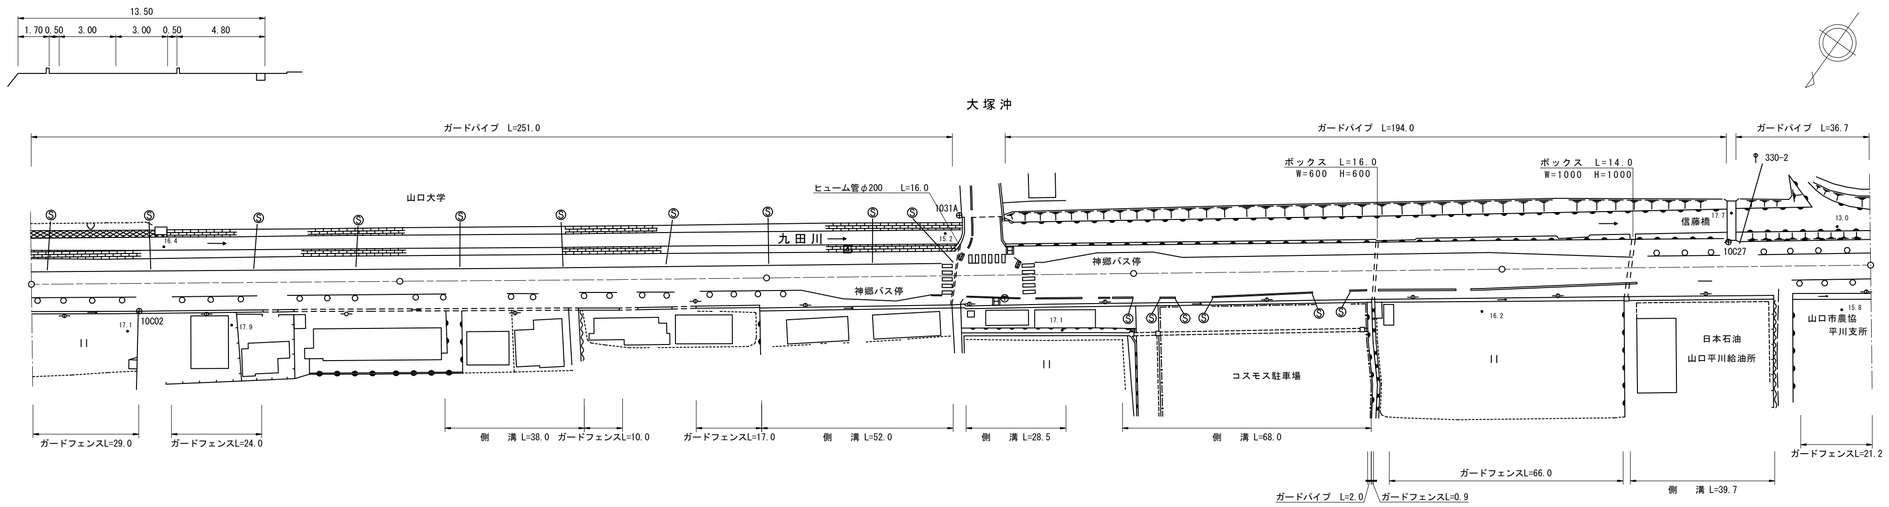

道路台帳修正履歴

カルテ番号	修正内容	調整年月日	業者名
	転記	2006.3.31	山口建設コン
2010-07-057	ベクタ変換	2011.3.31	山口建設コン
2014-07-022	進入路、造成 ガードフェンス撤去	2014.11.12	山口建設コン

区間番号	点間距離	全幅員	全幅員内訳 車道	歩道 左側	歩道 右側	路肩 左側	路肩 右側	中央分離帯	側溝 左側	側溝 右側	その他	主要工作物	路面種別	舗装区間番号
1	20.0	14.5	6.0	3.5	4.0	0.5	0.5						AS	1 100.0
2	55.0	13.8	6.0	2.8	4.0 [2]	0.5	0.5							
3	25.0	14.1 15.1	6.0	3.1	4.0 5.0 [2]	0.5	0.5		(0.0) (1.0)					
4	2.0	15.19 15.2	6.0 6.0	3.19 3.2	5.0 [2] 4.0	0.5 0.5	0.5 0.5		(1.0) (1.0)	(0.8)				
5	38.0	15.1 14.3	6.0	3.3	4.8 4.0 [2]	0.5	0.5		(0.8) (0.0)					2 100.0
6	58.0	14.45 14.55 15.62	6.0 6.0	3.45 3.45	4.0 5.1 [2] 5.17	0.5 0.5	0.5 0.5		(0.0) (1.0) (1.1)					
7	2.0													
8	9.0	15.95	6.0	3.45	5.5	0.5	0.5		(1.1)					
9	4.0	16.0	6.6	3.5	4.9	0.5	0.5		(1.1)					
10	4.0	16.1	7.35	3.5	4.25	0.5	0.5		(1.1)					
11	4.0	16.3	8.2	3.5	3.6	0.5	0.5		(1.1)					
12	7.5	16.3	8.55	3.55	3.2	0.5	0.5		(1.1)					
13	7.5	16.25	8.9	3.55	2.8	0.5	0.5		(1.1)					
14	5.0	16.1	8.2	3.6	3.3	0.5	0.5		(1.1)					
15	5.0	15.85	7.45	3.6	3.8	0.5	0.5		(1.1)					
16	4.0	15.25	7.65	3.6	3.0	0.5	0.5		(1.1)					
17	4.0	16.05	7.85	3.7	3.5	0.5	0.5		(1.1)					
18	5.5	16.2	8.1	3.85	3.25	0.5	0.5		(0.9)					
19	5.5	16.4	8.4	4.0	3.0	0.5	0.5		(0.9)					
20	7.0	16.45	8.75	4.0	2.7	0.5	0.5		(0.9)					
21	3.0	16.45	8.75	4.0	2.7	0.5	0.5		(0.9)					
22	3.0	16.45	8.75	4.0	2.7	0.5	0.5		(0.9)					
23	3.0	16.45	9.75	3.0	2.7	0.5	0.5		(0.9)					
24	4.5	16.45	10.5	2.25	2.7	0.5	0.5		0.0					
25	4.5	16.45	11.25	1.5	2.7	0.5	0.5							
26	4.0	16.45	11.25	1.5	2.7	0.5	0.5							
27	3.0	16.45	11.4	1.5	2.7	0.5	0.5							
28	1.0	16.4	11.4	1.5	2.5	0.5	0.5		(0.9)					
29	1.0	16.4	11.4	1.5	2.5	0.5	0.5		(0.9)					
30	4.0	16.4	11.4	1.5	2.5	0.5	0.5		(0.9)					
31	8.0	16.4	10.05	2.65	2.7	0.5	0.5		(0.9)					
32	7.0	16.4	10.05	2.65	2.7	0.5	0.5		(0.9)					
33	40.0	16.7	8.8	2.85	4.05	0.5	0.5		(0.9)					
34	5.0	16.7 15.5	8.8	2.85	4.05 2.65	0.5	0.5		(0.9)					
35	29.0	15.5	8.75	3.0	2.75	0.5	0.5							
36	6.0	15.51	8.34	3.23	2.94	0.5	0.5							
37	34.0	15.5 16.7	6.0	4.5	4.0 5.2 [2]	0.5	0.5		0.0 (1.2)					
38	30.0	16.7 15.7	6.0	4.5 3.5 [2]	5.2 [2] 4.0	0.5	0.5		(1.2)					
39	10.0	15.7 14.5	6.0	3.5	4.0	0.5	0.5		(1.2) 0.0					
40				[2]	[2]									
	26.0	14.5	6.0	3.5	4.0	0.5	0.5						AS	5 100.0

路線名	主要地方道 山口小郡秋穂線
図面名	206107008-00
作成年月日	2009年3月31日
縮尺	1/1000 図面番号 08-00
事務所名	山口土木建築事務所