標題	路線コード 061	図面コード 23-0	路線名 主要地方道 山口小郡秋穂線	県名 山口県	地名 山口市小郡上郷 下郷	図面番号 23

① 現道 2 現道(分離) 3 旧道 4 新道 5 専用自歩道

平面図 縮尺千分の一

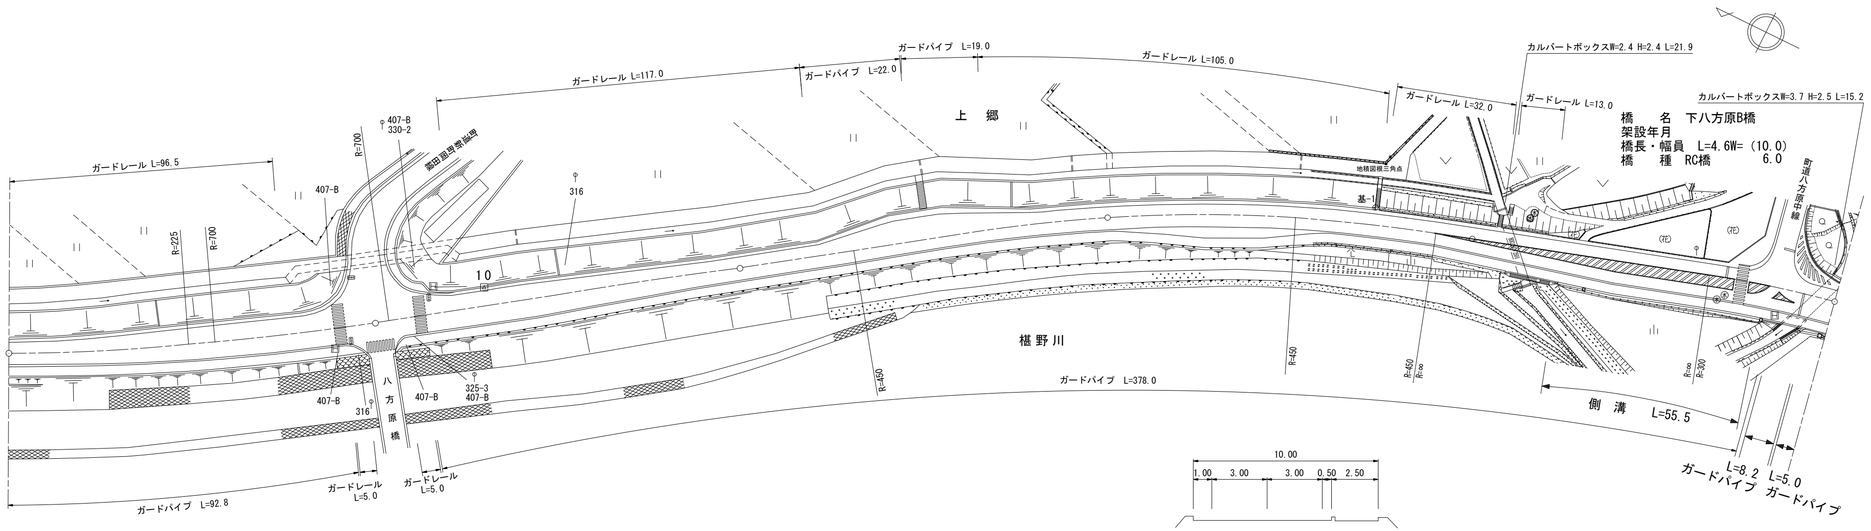
ガードレール L=117.0
ガードパイプ L=22.0
ガードパイプ L=19.0
ガードレール L=105.0
カルバートボックスW=2.4 H=2.4 L=21.9
ガードレール L=32.0
ガードレール L=13.0
カルバートボックスW=3.7 H=2.5 L=15.2
ガードレール L=96.5
R=700
407-B
330-2
築田農業者伝導
316
R=225
R=100
上 郷
地積図根三角点
基-1
橋 名 下八方原B橋
架設年月
橋長・幅員 L=4.6W=(10.0)
橋 種 RC橋 6.0
町道八方原中線
10
R=450
R=450
R=∞
R=∞
R=300
R=450
R=450
R=∞
R=∞
R=∞