標題	路線コード	061	図面コード	27-0	路線名	主要地方道 山口小郡秋穂線	県名	山口県	地名	山口市小郡下郷 山口市陶	図面番号	27

① 現道 2 現道(分離) 3 旧道 4 新道 5 専用自歩道

平面図

縮尺千分の一

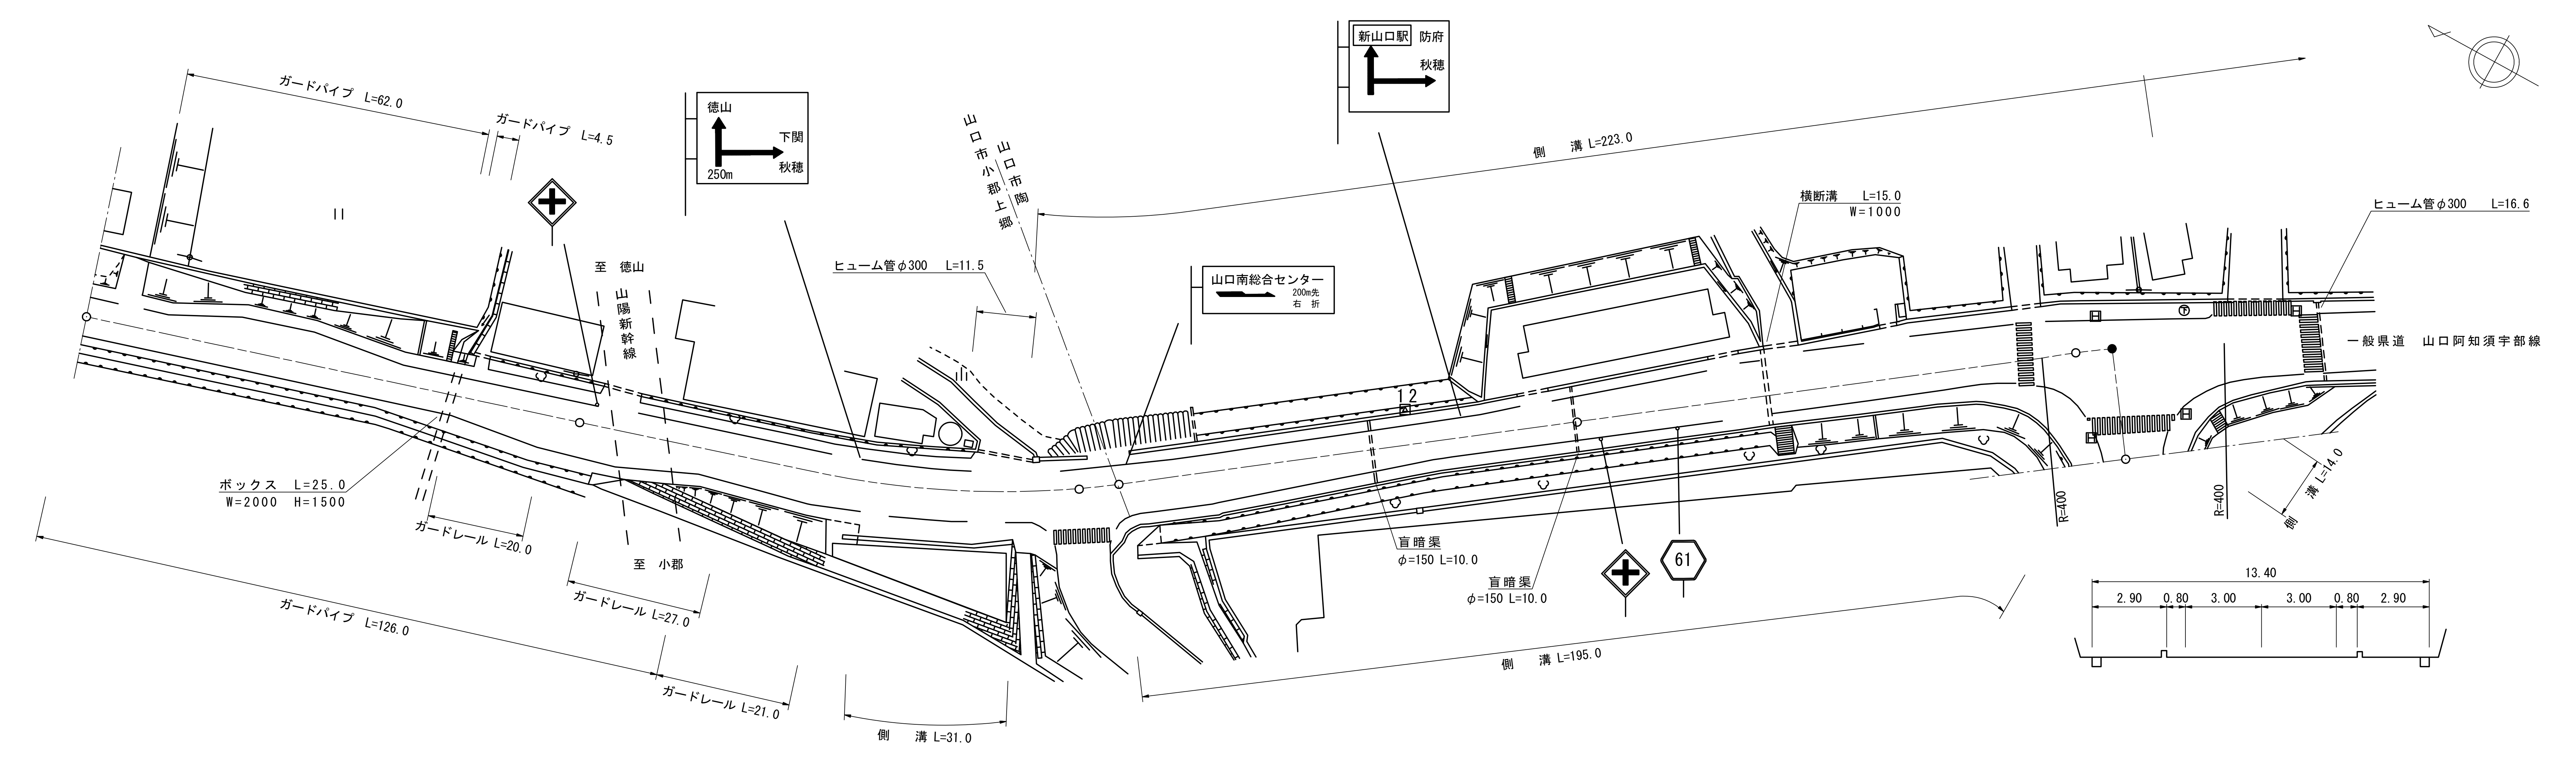
ガードパイプ L=62.0
ガードパイプ L=4.5
徳山
下関
秋穂
250m
新山口駅
防府
秋穂
山口市小郡上郷
山口市陶
側 溝 L=223.0
至 徳山
山陽新幹線
ヒューム管φ300 L=11.5
山口南総合センター
200m先
右 折
横断溝 L=15.0
W=1000
ヒューム管φ300 L=16.6
一般県道 山口阿知須宇部線
12
ボックス L=25.0
W=2000 H=1500
ガードレール L=20.0
至 小郡
ガードレール L=27.0
ガードパイプ L=126.0
ガードレール L=21.0
側 溝 L=31.0
盲暗渠
φ=150 L=10.0
盲暗渠
φ=150 L=10.0
61
側 溝 L=195.0
R=400
R=400
側 溝 L=14.0
13.40
2.90
0.80
3.00
3.00
0.80
2.90

道路台帳修正履歴

カルテ番号	修正内容	調整年月日	業者名
	転記	2006.3.31	山口建設コン
2010-07-057	ベクタ変換	2011.3.31	山口建設コン

100.0 200.0 300.0 400.0 430.0 500.0

区間番号	点間距離	全幅員	車道	歩道 左側	歩道 右側	路肩 左側	路肩 右側	中央分離帯	側溝 左側	側溝 右側	その他	主要工作物
		12.1	6.0	2.25	2.25	0.8	0.8					
1	16.0	12.45	6.0	2.7	2.25	0.75	0.75					
2	5.0	13.4	7.0	2.65	2.25	0.75	0.75					
3	5.0	14.25	7.95	2.55	2.25	0.75	0.75					
4	4.0	15.0	8.75	2.5	2.25	0.75	0.75					
5	15.0	15.0	8.75	2.5	2.25	0.75	0.75					
6	5.0	14.15	8.0	2.4	2.25	0.75	0.75					
7	5.0	13.3	7.2	2.35	2.25	0.75	0.75					
8	4.0	12.65	6.6	2.3	2.25	0.75	0.75					
9	4.0	12.2	6.0	2.2	2.5	0.75	0.75					
10	12.0	13.3	6.0	2.2	3.6	0.75	0.75					
11	5.0	13.7	6.65	2.2	3.35	0.75	0.75					
12	5.0	14.15	7.3	2.2	3.15	0.75	0.75					
13	5.0	14.55	7.95	2.2	2.9	0.75	0.75					
14	4.0	14.85	8.45	2.2	2.7	0.75	0.75					
15	6.0	14.98	8.63	2.2	2.65	0.75	0.75					
16	1.0	15.15	8.85	2.2	2.6	0.75	0.75					0705
17	8.0	15.55	9.35	2.2	2.5	0.75	0.75					0705
18	4.0	15.0	8.85	2.2	2.45	0.75	0.75					0705
19	4.0	14.5	8.4	2.2	2.4	0.75	0.75					0705
20	4.0	13.95	7.9	2.2	2.35	0.75	0.75					
21	4.0	13.45	7.45	2.2	2.3	0.75	0.75					
22	8.0	13.8	7.9	2.2	2.2	0.75	0.75					
23	7.0	14.25	8.35	2.2	2.2	0.75	0.75					
24	7.0	14.65	8.75	2.2	2.2	0.75	0.75					
25	12.0	14.65 18.05	8.75	2.2	2.2 5.6	0.75	0.75			0.0 (0.65)		
26	21.0	17.55	8.75	2.2	5.1	0.75	0.75			(0.65)		
27	7.0	17.15	8.75	2.6	4.3	0.75	0.75			(0.65) 0.0		
28	5.0	17.15	8.75	2.9	4.0	0.75	0.75		0.0 (0.55)			
29	8.0	16.6	8.75	2.9	3.45	0.75	0.75		(0.55)			
30	8.0	16.05	8.75	2.9	2.9	0.75	0.75		(0.55)	0.0 (0.5)		
31	17.0	16.05	8.75	2.9	2.9	0.75	0.75		(0.55)	(0.5)		
32	8.0	15.55	8.25	2.9	2.9	0.75	0.75		(0.55)	(0.5)		
33	8.0	15.1	7.8	2.9	2.9	0.75	0.75		(0.55)	(0.5)		
34	8.0	14.6	7.3	2.9	2.9	0.75	0.75		(0.55)	(0.5)		
35	8.0	14.15	6.85	2.9	2.9	0.75	0.75		(0.55)	(0.5)		
36	7.0	13.7	6.4	2.9	2.9	0.75	0.75		(0.55)	(0.5)		
37	7.0	13.3	6.0	2.9	2.9	0.75	0.75		(0.55)	(0.5)		
38	11.0	13.35	6.0	2.95	2.9	0.75	0.75		(0.55)	(0.5)		
39	6.0	13.8	6.45	2.95	2.9	0.75	0.75		(0.55)	(0.5)		
40	6.0	14.15	6.95	2.9	2.9	0.7	0.7		(0.55)	(0.5)		
41	6.0	14.55	7.4	2.85	2.9	0.7	0.7		(0.55)	(0.5)		
42	6.0	14.95	7.85	2.9	2.9	0.65	0.65		(0.55)	(0.5)		
43	6.0	15.3	8.3	2.8	2.9	0.65	0.65		(0.55)	(0.5)		
44	5.0	15.7	8.65	2.95	2.9	0.6	0.6		(0.55)	(0.5)		
45	5.0	16.0	9.05	2.85	2.9	0.6	0.6		(0.55)	(0.5)		
46	5.0	16.3	9.45	2.85	2.9	0.55	0.55		(0.55)	(0.5)		
47	5.0	16.6	9.85	2.85	2.9	0.5	0.5		(0.55)	(0.5)		
48	5.0	16.9	10.25	2.75	2.9	0.5	0.5		(0.55) (1.0)	(0.5) (0.85)		
49	8.5	16.9	10.25	2.75	2.9	0.5	0.5		(1.0) (0.7)	(0.85)		
50	22.5	18.0	10.25	3.85	2.9	0.5	0.5		(0.7)	(0.85)		
51	6.0	18.0	10.25	3.85	2.9	0.5	0.5		(0.7)	(0.85)		
52	26.0	18.0	10.25	3.85	2.9	0.5	0.5		(0.7)	(0.85)		
53	8.0	18.0 24.5	10.25 10.2	3.85 5.8	2.9 7.0	0.5 0.75	0.5 0.75		(0.7) (0.6)	(0.85)		
54	22.0	24.5	10.2	5.8	7.0	0.75	0.75		(0.6)	(0.85)		

路面種別 AS ― AS

舗装区間番号	1	2	3	4	5	6	7
	100.0	100.0	8.0	92.0	100.0	8.0	22.0

路線名	主要地方道 山口小郡秋穂線		
図面名	206107027-00		
作成年月日	2009年3月31日		
縮尺	1/1000	図面番号	27-00
事務所名	山口土木建築事務所		