| 標題 | 路線コード 061 | 図面コード 41-0 | 路線名 主要地方道 山口小郡秋穂線 | 県名 山口県 | 地名 山口市秋穂二島 | 図面番号 41 |
|---|---|---|---|---|---|---|

① 現道 2 現道(分離) 3 旧道 4 新道 5 専用自歩道

平面図 縮尺千分の一

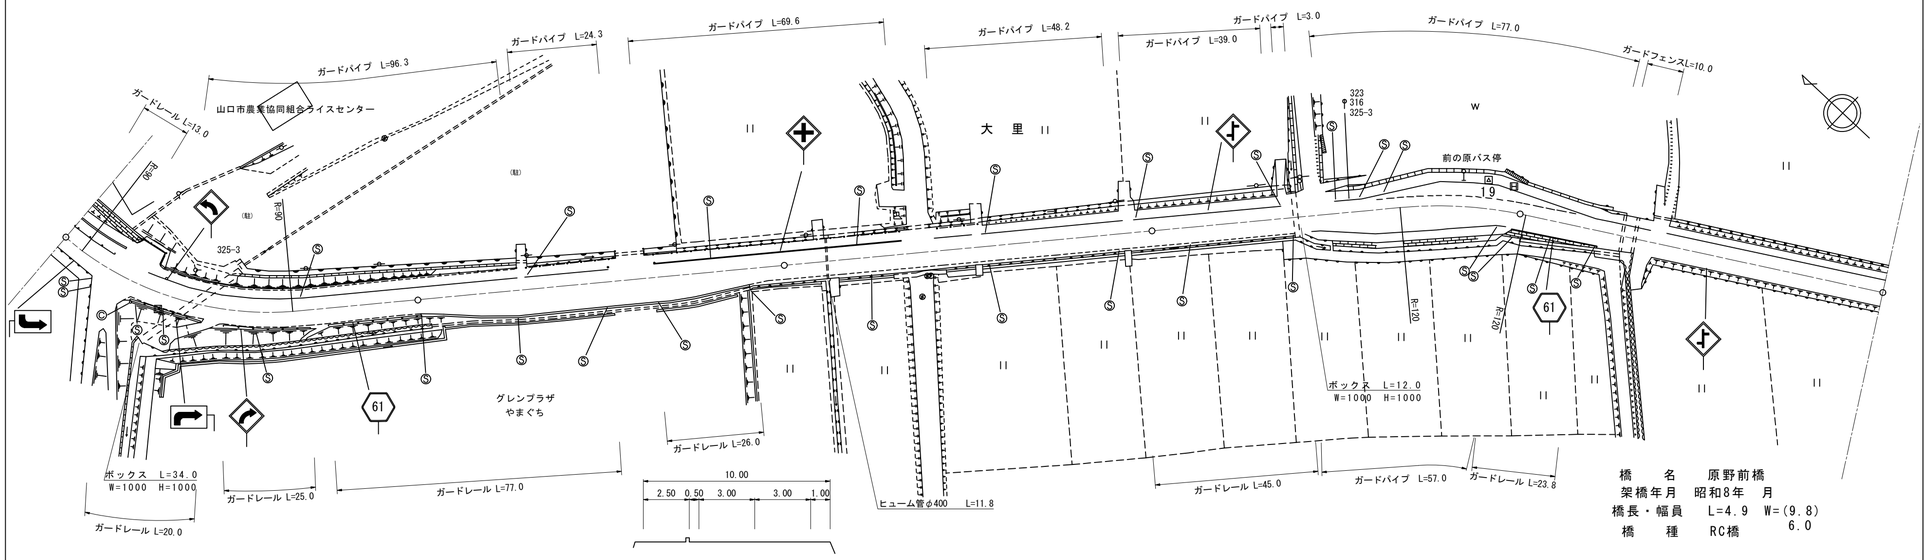


| 区間番号 | 1 | 2 | 3 | 4 | 5 | 6 | 7 | 8 | 9 | 10 | 11 | 12 | 13 | 14 | 15 | 16 | 17 | 18 | 19 | 20 | 21 | 22 | 23 | 24 | 25 | 26 | 27 | 28 | 29 | 30 | 31 | 32 | 33 | 34 | 35 | 36 | 37 | 38 | 39 | 40 |
|---|
| 点間距離 | | 16.0 | 12.0 | 67.0 | 5.0 | 2.0 | 7.0 | 7.0 | 7.0 | 6.0 | 6.0 | 28.0 | 7.0 | 7.0 | 7.0 | 7.0 | 6.0 | 3.0 | 3.0 | 97.0 | 38.0 | 7.0 | 5.0 | 4.0 | 4.0 | 2.0 | 6.0 | 6.0 | 6.0 | 5.0 | 5.0 | 5.0 | 5.0 | 3.0 | 2.0 | 5.0 | 5.0 | 5.0 | 10.0 | 4.9 | 67.1 |
| 全幅員 | 10.3 | 10.3 | 10.0 | 10.0 | 10.36 | 10.5 | 10.95 | 11.45 | 11.95 | 12.35 | 12.75 | 12.75 | 12.25 | 11.8 | 11.3 | 10.8 | 10.4 | 10.2 | 10.0 | 10.0 | 10.0 | 12.5 | 13.35 | 14.0 | 14.65 | 15.3 | 15.75 | 16.2 | 16.65 | 16.25 | 15.9 | 15.5 | 13.5 | 12.9 | 12.56 | 12.3 | 11.7 | 11.1 | 10.5 | 10.0 | 9.8 | 9.3 | 9.3 |
| 全幅員内訳 車道 | 5.5 | 5.6 | 6.0 | 6.0 | 6.36 | 6.5 | 6.95 | 7.45 | 7.95 | 8.35 | 8.75 | 8.75 | 8.25 | 7.8 | 7.3 | 6.8 | 6.4 | 6.2 | 6.0 | 6.0 | 6.0 | 6.0 | 6.85 | 7.5 | 8.15 | 8.8 | 9.25 | 9.7 | 10.15 | 9.75 | 9.4 | 9.0 | 8.4 | 7.8 | 7.68 | 7.2 | 6.6 | 6.0 | 6.0 | 6.0 | 6.0 | 6.0 | 6.0 |
| 歩道 左側 | 2.8 | 2.8 | 2.5 | 2.5 | 2.5 | 2.5 | 2.5 | 2.5 | 2.5 | 2.5 | 2.5 | 2.5 | 2.5 | 2.5 | 2.5 | 2.5 | 2.5 | 2.5 | 2.5 | 2.5 | 2.5 | 2.5 | 2.5 | 2.5 | 2.5 | 2.5 | 2.5 | 2.5 | 2.5 | 2.5 | 2.5 | 2.5 | 2.5 | 2.5 | 2.5 | 2.5 | 2.5 | 2.5 | 2.5 | 2.5 | 2.3 | 2.3 | 2.3 |
| 歩道 右側 | | | | | | | | | | | | | | | | | | | | | 2.0 | 2.0 | 2.5 | 2.5 | 2.5 | 2.5 | 2.5 | 2.5 | 2.5 | 2.5 | 2.5 | 2.5 | 2.5 | 2.5 | 2.5 | 2.5 | 2.5 | 2.5 | | | | | | |
| 路肩 左側 | 1.25 | 1.25 | 0.5 | 0.5 | 0.5 | 0.5 | 0.5 | 0.5 | 0.5 | 0.5 | 0.5 | 0.5 | 0.5 | 0.5 | 0.5 | 0.5 | 0.5 | 0.5 | 0.5 | 0.5 | 0.5 | 0.5 | 0.5 | 0.5 | 0.5 | 0.5 | 0.5 | 0.5 | 0.5 | 0.5 | 0.5 | 0.5 | 0.5 | 0.5 | 0.5 | 0.5 | 0.5 | 0.5 | 0.5 | 0.5 | 0.5 | 0.5 | 0.5 |
| 路肩 右側 | 0.75 | 0.75 | 1.0 | 1.0 | 1.0 | 1.0 | 1.0 | 1.0 | 1.0 | 1.0 | 1.0 | 1.0 | 1.0 | 1.0 | 1.0 | 1.0 | 1.0 | 1.0 | 1.0 | 1.0 | 1.0 | 1.0 | 1.0 | 1.0 | 1.0 | 1.0 | 1.0 | 1.0 | 1.0 | 1.0 | 1.0 | 1.5 | 1.5 | 1.5 | 1.5 | 1.5 | 1.5 | 1.5 | 1.0 | 1.0 | 0.5 | 0.5 | |
| 中央分離帯 | |
| 側溝 左側 | |
| 側溝 右側 | |
| その他 | |
| 主要工作物 | | | | | | | | | | | | | | | | | | | | | | | | | | | | | | | | | | | | | | | 07196 | | | |
| 路面種別 | AS | |AS |
| 舗装区間番号 | 1 100.0 | | | 2 100.0 | | | | | | | | 3 100.0 | | | | | | | 4 100.0 | | | | | | | | | | | | | | | | 5 28.0 | | 6 4.9 | | 7 67.1 | | |

道路台帳修正履歴

| カルテ番号 | 修正内容 | 調整年月日 | 業者名 |
|---|---|---|---|
| | 転記 | 2005.3.31 | 山口建設コン |
| 2010-07-057 | ベクタ変換 | 2011.3.31 | 山口建設コン |
| 2016-07-018 | 造成<br>市道道路改良 | 2017.3.31 | 山口建設コン |
| | | | |
| | | | |

| 路線名 | 主要地方道 山口小郡秋穂線 | | |
|---|---|---|---|
| 図面名 | 206107041-00 | | |
| 作成年月日 | 2009年3月31日 | | |
| 縮尺 | 1/1000 | 図面番号 | 41-00 |
| 事務所名 | 防府土木建築事務所（山口支所） | | |