標題	路線コード 062	図面コード 10-0	路線名 主要地方道 山口旭線	県名 山口県	地名 山口市上宇野令	図面番号 10

① 現道 2 現道(分離) 3 旧道 4 新道 5 専用自歩道

平面図 縮尺千分の一

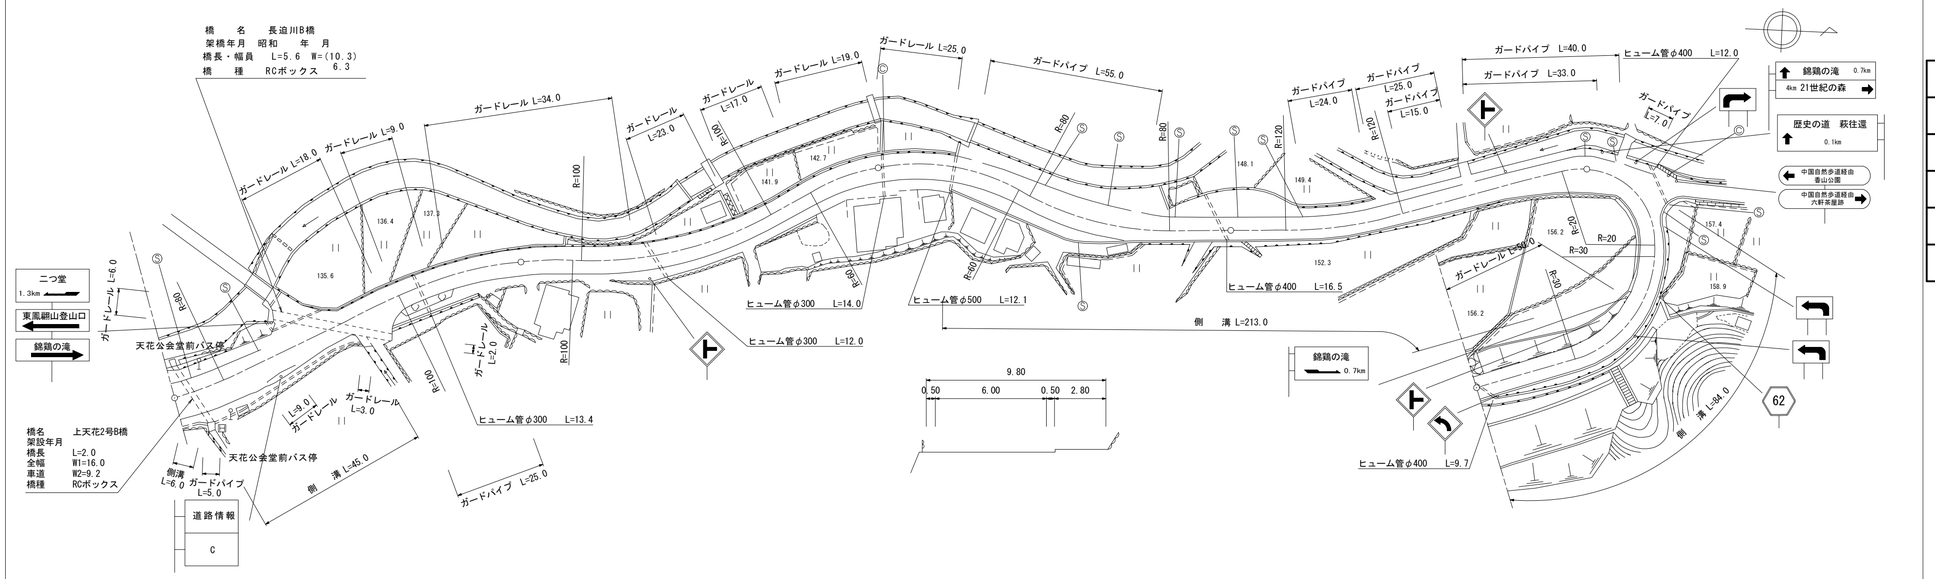

区間番号	1	2	3	4	5	6	7	8	9	10	11	12	13	14	15	16	17	18	19	20	21	22	23	24	25	26	27	28	29	30	31	32	33	34
点間距離	4.1	2.0	20.9	5.0	4.0	4.0	4.4	5.6	30.0	20.0	100.0	21.0	19.0	19.0	12.0	9.0	3.0	14.0	3.0	7.0	12.0	23.0	8.0	10.0	9.0	9.0	11.0	11.0	13.0	13.0	20.0	20.0	21.0	13.0
全幅員	16.3	16.0 16.0	14.5	13.5	12.6	11.7	10.9	9.8	10.5	9.8	9.8	9.8 13.6	14.3	14.9	14.0	15.0	11.1	14.0	13.85	13.5	9.8	9.25	9.65	9.7	9.8	9.7	10.8	11.9	10.2	8.6	8.0 7.5	7.1	7.05	7.05
全幅員内訳 車道	9.3	9.2 9.2	8.8	8.0	7.5	7.0	6.6	6.0	6.5	6.1	6.02	6.0	6.5	7.0	6.8	6.6	6.4	6.3	6.27	6.2	6.2	6.0	5.9	5.5	5.0	4.5	5.0	5.5	5.5	5.5	5.7	5.0	4.5	4.5
歩道 左側	2.7	2.7 2.7	2.5 0.0									0.0 3.8	3.5	3.1	4.6	6.4 2.8		5.9 5.78		5.5	1.9	1.7	2.2	2.2	2.2	2.2	2.2	2.2	2.2 0.0					0.0
歩道 右側	3.3	3.1 3.1	2.2	2.3	2.3	2.3	2.3	2.3	3.0	2.7	2.78	2.8	3.0	3.3	0.8 0.0																			0.0
路肩 左側	0.5	0.5 0.5	0.5 3.0	2.7	2.3	1.9	1.5	1.0	0.5	0.5	0.5	0.5	0.7	0.8	1.0	0.9 0.8		0.7 0.7		0.7	0.6	0.5	0.5	0.7	1.0	1.2	1.4	1.6	1.2 3.4	1.6	1.2	1.3	1.5	1.5
路肩 右側	0.5	0.5 0.5	0.5	0.5	0.5	0.5	0.5	0.5	0.5	0.5	0.5	0.5	0.6	0.7	0.8 1.6	1.1 1.1		1.1 1.1		1.1	1.1	1.05	1.05	1.3	1.6	1.8	2.2	2.6	1.3	1.5	1.1 0.6	0.8	1.05	1.05
中央分離帯																																		
側溝 左側																														0.0 (0.65)	(0.65)	(0.65)	(0.65)	
側溝 右側	(0.55)	(0.55) (0.55)	(0.55)	(0.55)	(0.55)	(0.55)	(0.55)	0.0				0.0 (0.65)	(0.65)	(0.65)	(0.65)	(0.55)	(0.55)	(0.55)	(0.55)	(0.55)	(0.55)	(0.55)	(0.55)	(0.55)	(0.55)	(0.55)	(0.55)	(0.55)	(0.55)	(0.55)	(0.55) 0.0		(0.65)	(0.65)
その他																																		
主要工作物		7217					7214																											
路面種別	as																																	as
舗装区間番号	1 44.4						2 5.6		3 50.0		4 100.0			5 100.0						6 100.0								7 100.0						

道路台帳修正履歴

カルテ番号	修正内容	調整年月日	業者名
	転記	2006.3.31	山口建設コン
2008-07-004	ベクタ変換	2009.3.31	山口建設コン
2013-00-053	橋梁名称変更	2013.3.31	宇部建設
2016-07-042	橋梁名変更	2017.3.31	山口建設コン
2019-07-065	橋梁諸元追加 橋梁諸元変更	2020.3.31	山口建設コン

路線名	主要地方道 山口旭線
図面名	206207010-00
作成年月日	2009年3月31日
縮尺	1/1000 図面番号 10-00
事務所名	防府土木建築事務所（山口支所）