標題	路線コード 062	図面コード 19-0	路線名 主要地方道 山口旭線	県名 山口県	地名 山口市上宇野令	図面番号 19

① 現道 2 現道(分離) 3 旧道 4 新道 5 専用自歩道

平面図 縮尺千分の一

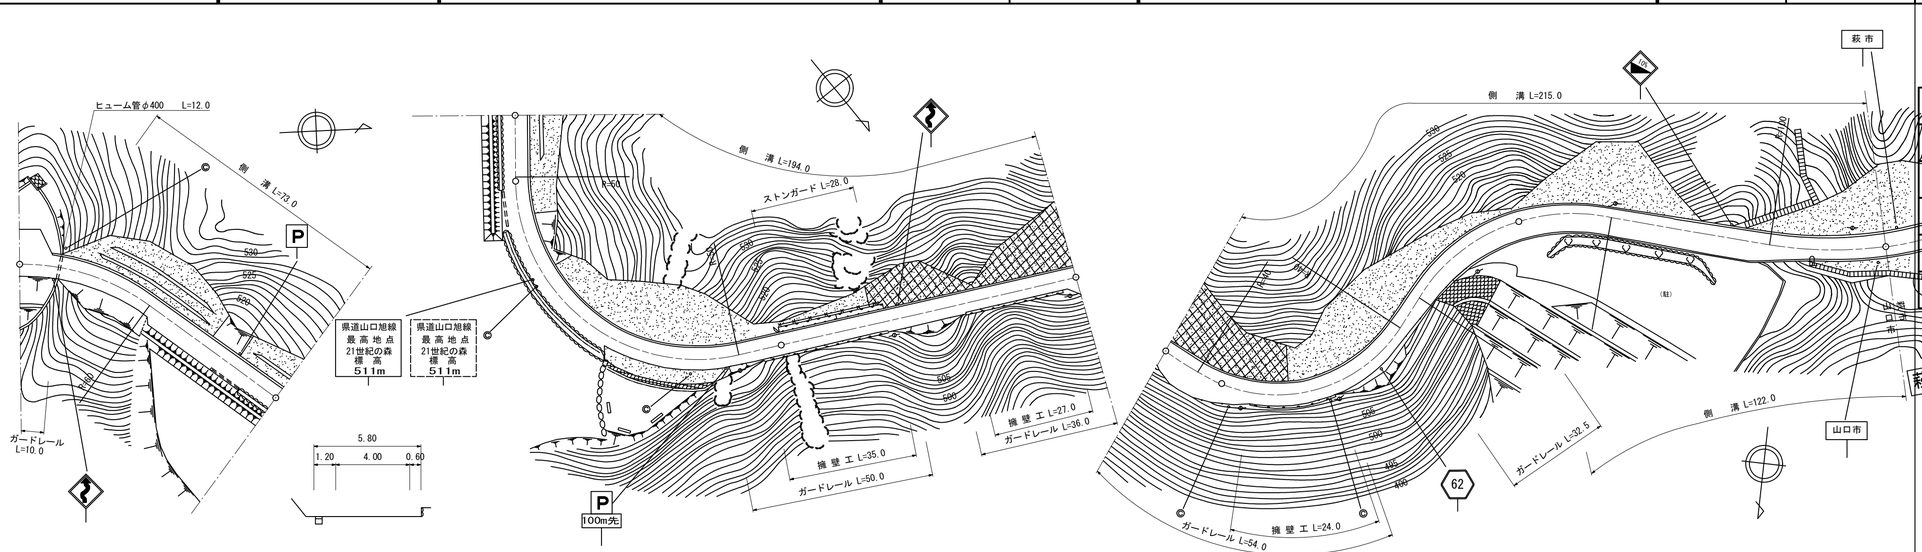

道路台帳修正履歴

カルテ番号	修正内容	調整年月日	業者名
	転記	2008.3.31	山口建設コン
2008-07-004	ベクタ変換	2009.3.31	山口建設コン
2012-07-034	ストンガード 落石防止ネット 土砂撤去工 撤去	2012.5.23	山口建設コン

区間番号		1	2	3	4	5	6	7	8	9	10	11	12	13	14	15	16	17	18	19	20	21	22	23
点間距離		5.0	3.0	50.0	22.0	20.0	20.0	48.0	20.0	12.0	8.0	71.0	11.0	10.0	8.0	25.0	27.0	14.0	26.0	22.0	22.0	20.0	17.0	19.0
全幅員		12.0	6.2	5.8	5.8	6.3	6.55	6.55	6.3	6.06	5.9	5.8	10.1	7.88	6.1	6.8	7.3	7.65	8.85	8.9	8.9	8.9	6.8	6.75
全幅員内訳	車道	11.0	4.8	4.0	4.0	4.5	4.75	4.75	4.5	4.2	4.0	4.0	4.0	4.28	4.5	5.0	4.5	4.75	4.75	4.4	4.0	4.0	4.1	4.25
	歩道 左側																							
	歩道 右側																							
	路肩 左側	0.5	1.2	1.2	1.2	1.2	1.2	1.2	1.2	1.2	1.2	1.2	1.2	1.14	1.1	1.1	1.7	1.7	1.7	1.7	1.7	1.7	1.4	1.3
	路肩 右側	0.5	0.5	0.6	0.6	0.6	0.6	0.6	0.6	0.66	0.7	0.6	4.9	2.46	0.5	0.7	1.1	1.2	2.4	2.8	3.2	3.2	1.3	1.2
	中央分離帯																							
側溝	左側		0.0 (0.65)	(0.65)	(0.65)	(0.65)	(0.65)	(0.65)	(0.65)	(0.65)	(0.65)	(0.65)	(0.65)	(0.65)	(0.65)	(0.65)	(0.65)	(0.65)	(0.65)	(0.65)	(0.65)	(0.65)	(0.65)	(0.65)
	右側																	0.0 (0.65)	(0.65)	(0.65)	(0.65)	(0.65)	(0.65)	(0.65)
その他																			10.5	16.0	25.0	30.0		
主要工作物																								
路面種別		as																						as
舗装区間番号		1 100.0						2 100.0				3 100.0				4 100.0				5 100.0				

路線名	主要地方道 山口旭線
図面名	206207019-00
作成年月日	2009年3月31日
縮尺	1/1000
図面番号	19-00
事務所名	山口土木建築事務所