標題	路線コード 063	図面コード 002-00	路線名 主要地方道 下松田布施線	県名	山口県	地名 下松市大手町二丁目	図面番号	2

① 現道 2 現道(分離) 3 旧道 4 新道 5 専用自歩道

平面図

縮尺千分の一

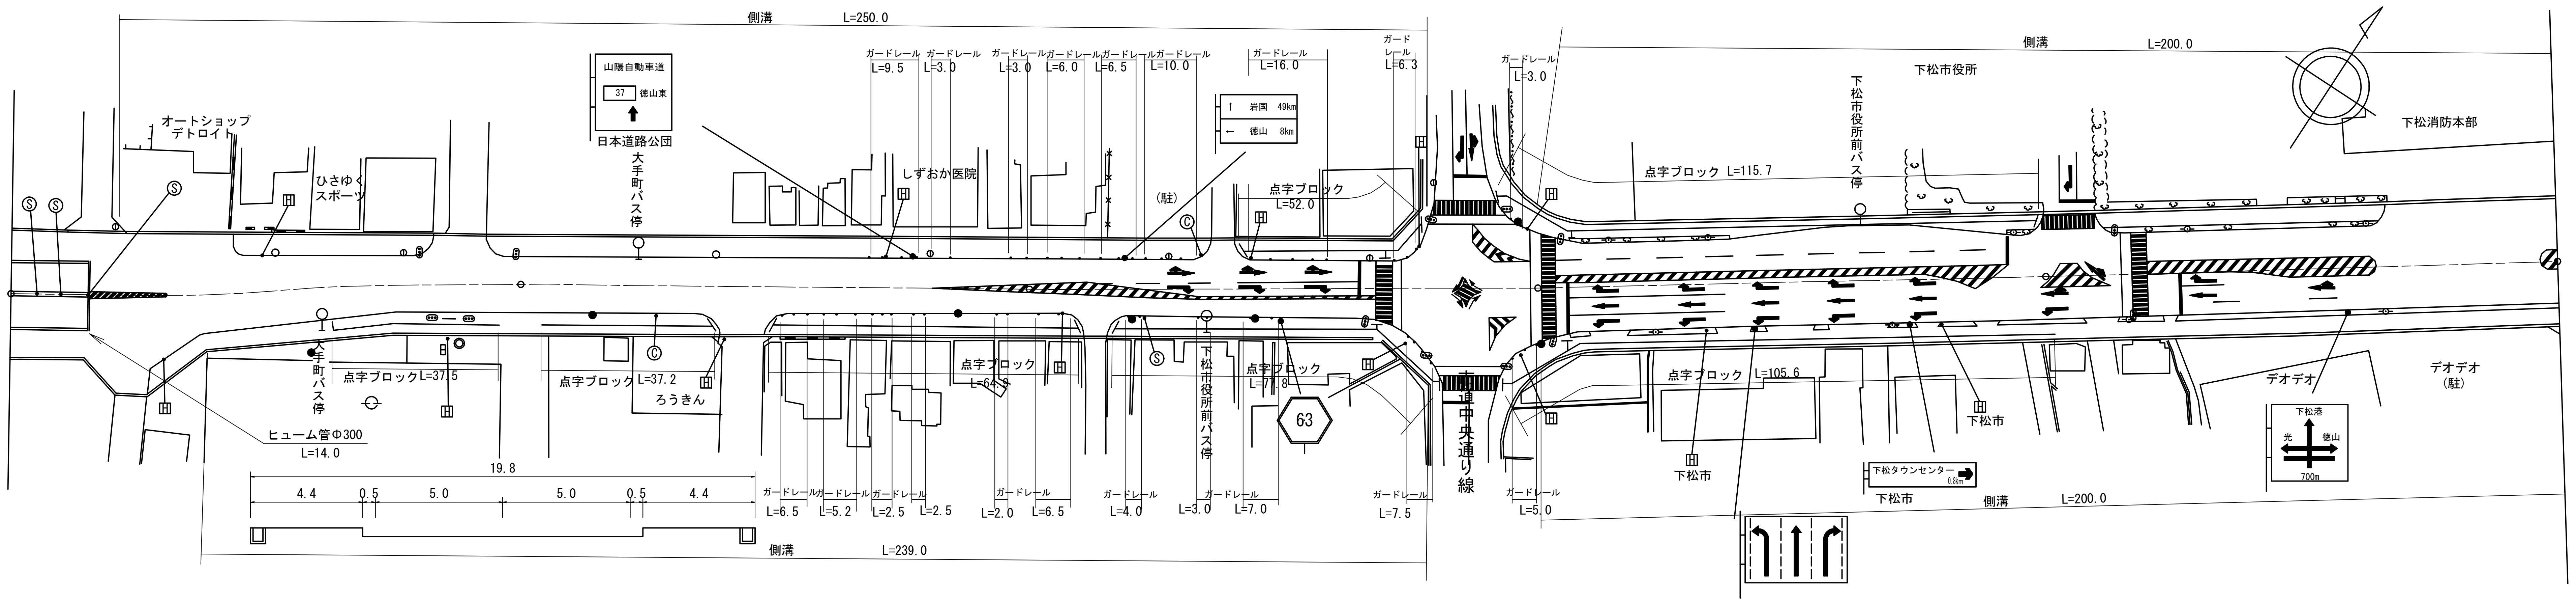

側溝 L=250.0
山陽自動車道
37 徳山東
日本道路公団
オートショップ デトロイト
ひさゆくスポーツ
大手町バス停
ガードレール L=9.5
ガードレール L=3.0
ガードレール L=3.0
ガードレール L=6.0
ガードレール L=6.5
ガードレール L=10.0
ガードレール L=16.0
ガードレール L=6.3
ガードレール L=3.0
しずおか医院
(駐)
↑ 岩国 49km
← 徳山 8km
点字ブロック L=52.0
点字ブロック L=115.7
下松市役所
下松市役所前バス停
側溝 L=200.0
下松消防本部
大手町バス停
点字ブロック L=37.5
点字ブロック L=37.2
ろうきん
ヒューム管Φ300
L=14.0
19.8
4.4
0.5
5.0
5.0
0.5
4.4
点字ブロック L=64.9
下松市役所前バス停
点字ブロック L=77.8
63
市道中央通り線
点字ブロック L=105.6
下松市
下松市
下松市
下松タウンセンター 0.8km
デオデオ
デオデオ (駐)
下松港
光
徳山
700m
ガードレール L=6.5
ガードレール L=5.2
ガードレール L=2.5
L=2.5
ガードレール L=2.0
L=6.5
ガードレール L=4.0
L=3.0
ガードレール L=7.0
ガードレール L=7.5
ガードレール L=5.0
側溝 L=239.0
下松市
側溝 L=200.0

																						100.0
区間番号		1		2		3		4		5		6		7		8		9		10		11
点間距離			15.0		6.0		6.0		11.0		6.0		7.0		6.0		7.0		7.0		5.0		24.0
全幅員	14.0		14.0 25.0		25.0		27.0 30.6		23.5		18.3 22.7		22.0		21.5		20.8		20.3		19.8		19.78
全幅員内訳 車道	12.0		12.0 13.0		13.0		13.0		13.0		12.5		12.0		11.5		11.0		10.5		10.0		10.0
歩道 左側											0.0 4.4	[1]	4.4	[1]	4.4	[1]	4.4	[1]	4.4	[1]	4.4	[1]	4.4
歩道 右側							0.0 3.6		4.2	[1]	4.2	[1]	4.2	[1]	4.2	[1]	4.2	[1]	4.2	[1]	4.4	[1]	4.38
路肩 左側	0.25		0.25 6.0		6.0		6.0		5.5		0.8		0.7		0.7		0.6		0.6		0.5		0.5
路肩 右側	0.25		0.25 6.0		6.0		8.0		0.8		0.8		0.7		0.7		0.6		0.6		0.5		0.5
中央分離帯	1.5		1.5 0.0																				
側溝 左側					0.0 (0.6)		(0.6)		(0.6)		(0.6)		(0.6)		(0.6)		(0.6)		(0.6)		(0.6)		(0.6)
側溝 右側									0.0 (0.6)		(0.6)		(0.6)		(0.6)		(0.6)		(0.6)		(0.6)		(0.6)

				200.0												300.0
区間番号	12		13		14		15		16		17		18		19	
点間距離		74.0		26.0		71.0		5.0		5.0		5.0		8.0		6.0
全幅員		19.7		19.67		19.6		21.7		23.5		25.0		25.0		25.0
全幅員内訳 車道		10.0		10.0		10.0		11.5		13.0		14.5		15.0		15.07
歩道 左側	[1]	4.4	[1]	4.4	[1]	4.4		4.4		4.0		4.0		4.0	[2]	4.0
歩道 右側	[1]	4.3	[1]	4.17	[1]	3.8		3.8		4.0		4.0		4.0	[2]	4.0
路肩 左側		0.5		0.55		0.7		1.0		1.25		1.25		1.0		0.93
路肩 右側		0.5		0.55		0.7		1.0		1.25		1.25		1.0		1.0
中央分離帯																
側溝 左側		(0.6)		(0.6)		(0.6) 0.0								0.0 (0.6)		(0.6)
側溝 右側		(0.6)		(0.6)		(0.6) 0.0								0.0 (0.6)		(0.6)

																					400.0									500.0
区間番号	20		21		22		23		24		25		26		27		28		29		30		31		32		33		34	
点間距離		37.0		5.0		5.0		5.0		5.0		21.0		5.0		5.0		5.0		5.0		2.0		3.0		5.0		11.0		81.0
全幅員		25.0		25.0		25.3		25.3		25.4		25.4		25.2		25.2		25.2		25.1		25.1		25.1		25.1		25.1		25.1
全幅員内訳 車道		15.5		16.0		16.5		17.0		17.5		17.5		17.0		16.5		16.0		14.0		13.6		13.0		12.5		12.0		12.0
歩道 左側	[2]	4.0		3.5		3.0		2.4		1.9		1.9		2.2		2.7		3.2		4.6		4.6		4.6		4.6	[2]	4.6	[2]	4.3
歩道 右側	[2]	4.0	[2]	4.0	[2]	4.3	[2]	4.4	[2]	4.5	[2]	4.5	[2]	4.5	[2]	4.5	[2]	4.5	[2]	4.5	[2]	4.5	[2]	4.5	[2]	4.5	[2]	4.5	[2]	4.8
路肩 左側		0.5		0.5		0.5		0.5		0.5		0.5		0.5		0.5		0.5		1.0		1.2		1.5		1.5		2.0		2.0
路肩 右側		1.0		1.0		1.0		1.0		1.0		1.0		1.0		1.0		1.0		1.0		1.2		1.5		2.0		2.0		2.0
中央分離帯																														
側溝 左側		(0.6)		(0.6)		(0.6)		(0.6)		(0.6)		(0.6)		(0.6)		(0.6)		(0.6)		(0.6)		(0.6)		(0.6)		(0.6)		(0.6)		(0.6)
側溝 右側		(0.6)		(0.6)		(0.6)		(0.6)		(0.6)		(0.6)		(0.6)		(0.6)		(0.6)		(0.6)		(0.6)		(0.6)		(0.6)		(0.6)		(0.6)

その他

主要工作物

路面種別	AS				AS
舗装区間番号	1 100.0	2 100.0	3 100.0	4 100.0	5 100.0

道路台帳修正履歴

カルテ番号	修正内容	調整年月日	業者名
	転記	2003.10.31	ヤマコン
2008-05-045	ラスベク変換	2009.03.24	ヤマコン

路線名	主要地方道 下松田布施線		
図面名	206305002-00		
作成年月日	2009年3月24日		
縮尺	1/1000	図面番号	02-00
事務所名	周南土木建築事務所		