標題	路線コード 063	図面コード 005-00	路線名 主要地方道 下松田布施線	県名 山口県	地名 下松市大字河内	図面番号 5

① 現道 2 現道(分離) 3 旧道 4 新道 5 専用自歩道

平面図 縮尺千分の一

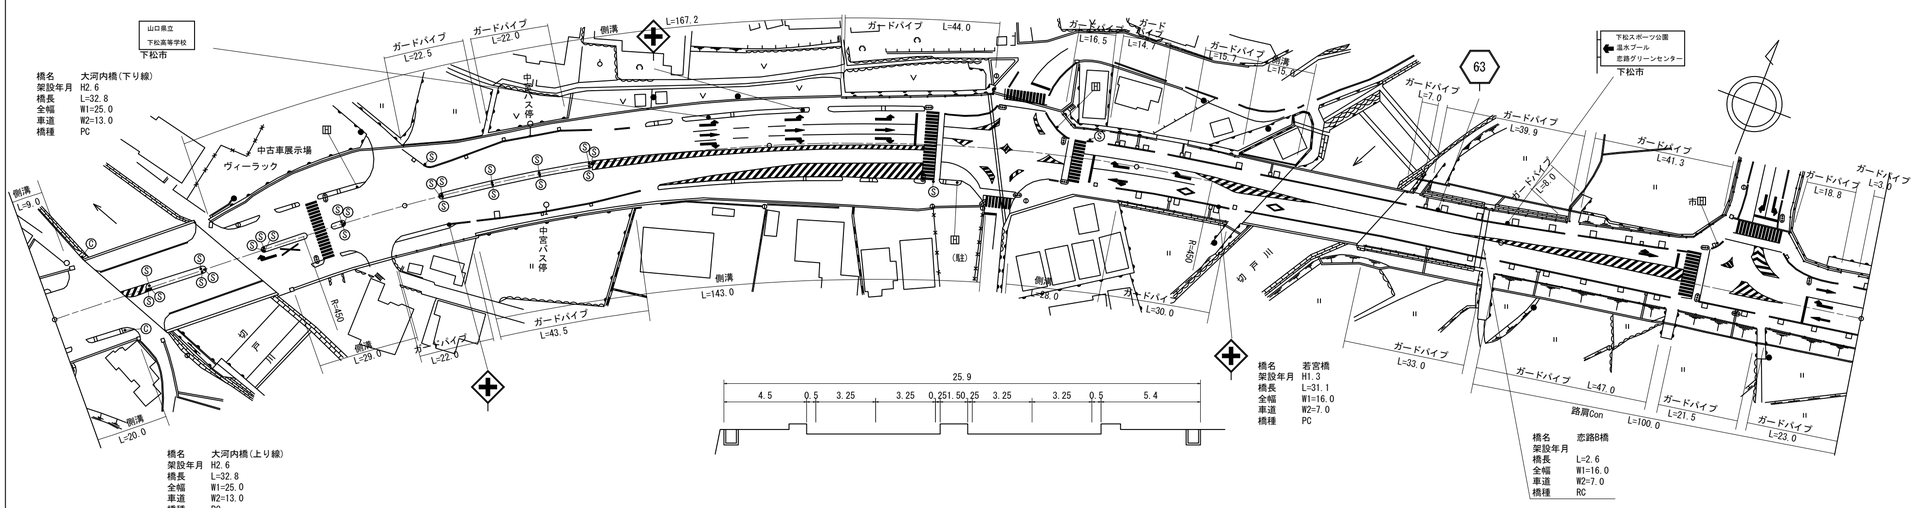

区間番号

区間番号	点間距離	全幅員	車道	歩道 左側	歩道 右側	路肩 左側	路肩 右側	中央分離帯	側溝 左側	側溝 右側	その他	主要工作物	路面種別	舗装区間番号
1	9.0	25.0	15.0	4.5	4.5	0.5	0.5		(0.5)	(0.5)			AS	1 20.0
2	6.0	25.0	15.0	[2] 4.5	[2] 4.5	0.5	0.5		(0.5)	(0.5) 0.0				
3	5.0	24.5	15.0	4.0	4.5	0.5	0.5		(0.5)	(0.5) 0.0				
3-1	6.0	25.0 24.5	15.0	4.5	4.5	0.5	0.5					05428 05428-1		
3-2	17.0	25.0	13.0 15.0	4.5	4.5	0.5	0.5	0.0 2.0				05428 05428-1		2 32.8
3-3	9.8	25.0 25.6	15.0	4.5 4.1	4.5	0.5	0.5	2.0 0.0				05428 05428-		
4	7.2	24.8 25.6	15.0 13.0	[2] 3.8	[2] 5.0	0.5	0.5	0.0 2.0	0.0 (0.6)	(0.6)				3 47.2
5	4.0	28.8 29.2	15.0 13.0	7.8	5.4	0.5	0.5	2.0 2.0	(0.6)	(0.6)				
6	19.0	31.1	13.0 15.0	[2]	[2]	0.5	0.5	2.0 0.0	(0.6)	(0.9)				
7	10.0	32.2 30.4	16.1 15.2	[2] 9.7	[2] 4.5	0.5	0.5		(0.6)	(0.9) 0.0				
8	7.0	28.83	15.12	9.7 8.42	4.29	0.5	0.5		(0.6)					
9	10.0	26.6	15.0 13.0	[2] 6.6	[2] 4.0	0.5	0.5	9.0 2.0	(0.6)	0.0 (0.6)				
10	5.0	26.6	14.1	[2] 5.6	[2] 3.9	0.5	0.5	2.0 2.0	(0.6)	(0.6)				
11	5.0	26.6	15.3	4.7	[2] 3.6	0.5	0.5	2.0	(0.6)	(0.6)				
12	5.0	26.4	16.4	[2] 3.7	[2] 3.3	0.5	0.5	2.0	(0.6)	(0.6)				
13	5.0	26.4	17.5	[2] 2.8	[2] 3.1	0.5	0.5	2.0	(0.6)	(0.6)				
14	5.0	26.4	18.0	2.8	[2] 2.6	0.5	0.5	2.0	(0.6)	(0.6)				
15	10.0	26.4	18.0	2.8	2.6	0.5	0.5	2.0	(0.6)	(0.6)				
16	5.0	26.2	17.4 19.4	[2] 3.2	[2] 2.6	0.5	0.5	2.0 0.0	(0.6)	(0.6)				
17	5.0	26.1	18.2	3.7	[2] 3.2	0.5	0.5		(0.6)	(0.6)				
18	5.0	26.0	16.0	4.2	3.9	0.5	0.5		(0.6)	(0.6)				
19	5.0	26.0	15.6	4.8	[2] 4.6	0.5	0.5		(0.6)	(0.6)				
20	5.0	26.0	15.0	5.0	[2] 5.0	0.5	0.5		(0.6)	(0.6)				
21	9.0	27.1	15.5	[2] 5.0	[2] 5.6	0.5	0.5		(0.6)	(0.5)				
22	9.0	27.9	16.0	[2] 4.7	[2] 6.2	0.5	0.5		(0.5)	(0.5)				
23	9.0 3.0	28.7 28.88	16.4 16.46	4.5 4.5	[2] 6.8 6.92	0.5 0.5	0.5 0.5		(0.5)	(0.5)				
24	20.0	30.1 29.6	16.9	[2] 4.5 4.0	[2] 7.7	0.5	0.5		(0.5) 0.0	(0.5)				
25	28.0	30.0	17.4	[2] 4.0	[2] 7.6	0.5	0.5			(0.5)				
26	5.0	28.6	16.0	4.0	[2] 7.6	0.5	0.5			(0.5) 0.0				
27	5.0	27.2	14.6	4.0	7.6	0.5	0.5			0.0 (0.5)				
28	5.0	25.3	13.2	4.0	7.1	0.5	0.5			(0.5)				
29	5.0	24.4	11.8	4.0	6.1	1.25	1.25							
30	5.0	22.7	10.4	3.2	6.6	1.25	1.25							
31	5.0	18.45	9.0	3.15	3.8	1.25	1.25							
32	5.0													
33	18.0 4.0	18.4 17.4 17.9	9.0 9.0	3.15 [1] 3.15	3.75 [1] 3.25	1.25 [1] 1.25	1.25 1.25			(0.5) 0.0				
34	16.0	17.9	9.0	[1] 3.15	[1] 3.25	1.25	1.25							
35	5.0	17.4 17.9	8.5	[1] 3.15	[1] 3.25	1.25	1.25		0.0 (0.5)					
36	5.0	17.4	8.0	3.65	[1] 3.25	1.25	1.25		(0.5)					
37	5.0	16.5	7.5	3.75	[1] 3.25	1.25	1.25		(0.5) 0.0					
38	5.0	16.0	7.0	3.25	3.25	1.25	1.25							
39	5.0													
40		16.0	7.0	[1]	[1]	1.25	1.25					05429		
41	31.1	16.0	7.0	3.25	3.25	1.25	1.25							
42	15.9	16.0	7.0	[1] 3.3	[1] 3.2	1.25	1.25							
43	12.1	16.0	7.0	[1] 3.3	[1] 3.2	1.25	1.25					05413		
44	2.6	16.0	7.0	3.3	3.2	1.25	1.25							
45	2.0	16.4	7.5	3.2	3.2	1.25	1.25							
46	8.0	16.9	8.0	[1] 3.2	[1] 3.2	1.25	1.25							
47	8.0	17.4	8.5	[1] 3.2	[1] 3.2	1.25	1.25							
48	8.0	17.9	9.0	[1] 3.2	[1] 3.2	1.25	1.25							
49	8.0	18.4	9.5	[1] 3.2	[1] 3.2	1.25	1.25							
50	8.0	18.9	10.0	[1] 3.2	[1] 3.2	1.25	1.25							
51	8.0	19.4	10.5	[1] 3.2	[1] 3.2	1.25	1.25							
52	30.0	19.4	10.5	[1] 3.2	[1] 3.2	1.25	1.25							11 100.0
53	20.0	19.0	10.0	[1] 3.2	[1] 3.3	1.25	1.25	0.0					AS	

道路台帳修正履歴

カルテ番号	修正内容	調整年月日	業者名
	転記	2005.01.10	ヤマコン
2008-05-045	ラスベク変換	2009.03.24	ヤマコン
2010-05-034	橋梁諸元変更	2011.03.25	ヤマコン
2011-05-031	視線誘導標設置	2012.03.25	ヤマコン
2017-05-055	橋梁諸元追加	2018.03.30	ヤマコン

路線名	主要地方道 下松田布施線		
図面名	206305005-00		
作成年月日	2018年3月30日		
縮尺	1/1000	図面番号	05-00
事務所名	周南土木建築事務所		