標題	路線コード 063	図面コード 008-00	路線名 主要地方道 下松田布施線	県名 山口県	地名 下松市大字河内	図面番号 8

① 現道 2 現道(分離) 3 旧道 4 新道 5 専用自歩道

平面図 縮尺千分の一

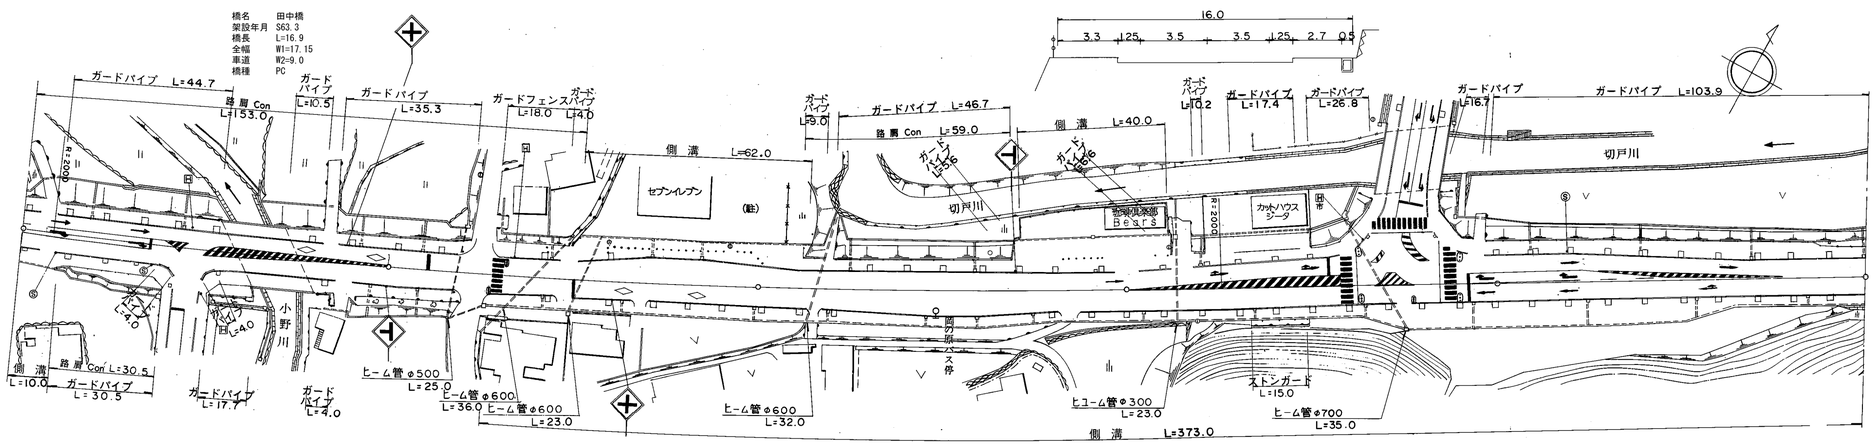

道路台帳修正履歴

カルテ番号	修正内容	調整年月日	業者名
	転記	2005.12.20	ヤマコン
2010-05-035	橋梁諸元変更	2011.03.25	ヤマコン

区間番号	1	2	3	3-1	3-2	3-3	3-4	3-5	3-6	4	5	6	7	8	9	10	11	12	13	14	15	16	17	18	19	20	21	22	23	24	25	26	27	28	29	30	31	32	33	34	35	36	37	38	39	40	41	42	43	44	45	46	47	48	49	50	51	52
点間距離	10.0		28.0	14.0	6.0	16.9	4.1	5.0	5.0	6.0	27.0	23.0	5.0	5.0	5.0	5.0	15.0	5.0	5.0	5.0	5.0	5.0	15.0	5.0	5.0	5.0	5.0	15.0	5.0	5.0	5.0	5.0	15.0	5.0	2.0	8.0	7.0	6.0	7.0	6.0	7.0	6.0	7.0	7.0	12.0	16.0	9.0	20.0	5.0	5.0	5.0	5.0	5.0	5.0	5.0	5.0	35.0
全幅員	17.6	18.2 17.6	17.1	17.15	17.15	17.15	16.95	16.65	16.15	16.08	16.0 16.6	16.6 20.7 20.8	20.8	20.65	21.05	21.35	21.55	20.95	20.75	20.45	20.55 16.5	16.5	16.8	17.1	17.5	18.05	18.05	17.35 16.65 23.5	23.2	23.5	23.2	15.0	23.2 23.2 17.3	23.2 23.2	17.8	17.9	18.2	18.3	18.5	18.6	18.8	22.8	27.0	24.2	24.04	23.7	23.0	22.8	22.6	22.3	22.0	21.7	20.2	18.1	17.6	16.0
全幅員内訳 車道	8.0	8.5	9.0	9.0	9.0	9.0	8.5	8.0	7.5	7.0	7.0	7.0	7.0	8.4	9.1	9.8	9.8	9.0	8.5	8.0	7.5	7.0	7.0	7.7	8.4	9.1	9.8	9.8	9.1	8.4	7.7	7.0	7.0	7.36 7.5	8.0	8.5	9.0	9.5	10.0	10.5	11.0	11.5	11.5	11.5	11.5	11.5	11.5	11.0	10.5	10.0	9.5	9.0	8.5	8.0	7.5	7.0	7.0
歩道 左側	3.3	[1] 3.3	[1]	3.3	[1]	3.25 [1]	3.25	3.25 [1]	3.25 [1]	3.26	[1]	3.3	[1]	3.3 7.5 7.2	7.2 [1]	6.8 [1]	6.5 [1]	6.1	[1]	6.3 [1]	6.5 [1]	6.8 [1]	7.0 [1]	7.25 [1]	7.5 [1]	3.3	[1]	3.3	[1]	3.3 3.3 10.5	8.4 [1]	10.5 [1]	10.5	[1]	10.5 10.14 [1]	9.8 10.0 [1]	3.9 3.9 [1]	3.9 [1]	2.7 [1]	3.6 [1]	3.4 [1]	2.3 [1]	3.2 [1]	3.1 [1]	3.1 [1]	[1]	3.1	[1]	4.2	[1]	3.95	[1]	3.4 [1]	3.8 [1]	4.0 [1]	4.1 [1]	4.3 [1]	4.4 [1]	4.6 [1]	4.8 [1]	4.9 [1]	4.9 [1]	[1]	3.3
歩道 右側	4.0	[1] 4.9 3.9	[1]	3.3	[1]	3.4 [1]	3.4	[1]	3.4 [1]	3.24	[1]	3.2 3.8	[1]	3.8 3.7 3.7	3.7 [1]	3.7 [1]	3.7 [1]	3.7	[1]	3.7 [1]	3.7 [1]	3.7 [1]	3.7	[1]	3.7 [1]	3.7 [1]	5.65 [1]	3.35 [1]	3.2	[1]	3.2 [1]	3.2 [1]	3.2 [1]	3.2 [1]	3.2 [1]	3.2 [1]	3.2 [1]	2.5 [1]	2.2 [1]	3.2 [1]	2.2 [1]	3.2 [1]	3.2 [1]	3.2 [1]	3.2	[1]	7.4	[1]	7.5	[1]	7.59	[1]	7.8 [1]	7.2 [1]	7.0 [1]	6.8 [1]	6.6 [1]	6.4 [1]	6.1 [1]	4.9 [1]	3.2 [1]	[1]	3.2
路肩 左側	1.15	0.95	0.75	0.75	0.75	0.75	0.85	0.95	1.05	1.29	1.25	1.25	1.25	0.5	0.5	0.5	0.5	0.5	0.5	0.5	0.85	1.25	1.25	1.25	1.25	1.25	1.25	1.25	1.25	1.25	1.25	1.25	1.25	1.25	1.1	1.1	1.0	1.0	0.95	0.85	0.75	0.6	0.5	4.5	4.5	0.5	0.5	0.5	0.5	0.5	1.1	1.1	1.25	1.25	1.25	1.25	1.25
路肩 右側	1.15	0.95	0.75	0.75	0.75	0.75	0.85	0.95	1.05	1.29	1.25	1.25	1.25	1.25	1.25	1.25	1.25	1.25	1.25	1.25	1.25	1.25	1.25	0.85	0.5	0.5	0.5	0.5	0.5	0.5	0.85	1.25	1.25	1.25 1.25	1.1	1.1	1.0	0.95	0.85	0.75	0.6	0.5	0.5	0.5	0.5	0.5	0.5	0.5	0.65	0.85	0.95	1.1	1.25	1.25	1.25	1.25	1.25
中央分離帯	
側溝 左側												0.0 (0.5)	(0.5)	(0.5)	(0.5)	(0.5)		(0.5)	(0.5)	(0.5)	(0.5)	(0.5)							0.0 (0.5)	(0.5)		(0.5)		(0.5)	(0.5)		(0.5)																						
側溝 右側	(0.6)	(0.6) 0.0										0.0 (0.6)	(0.6) (0.5)	(0.5)	(0.5)	(0.5)		(0.5)	(0.5)	(0.5)	(0.5)	(0.5)		(0.5)	(0.5)	(0.5)	(0.5)		(0.5)	(0.5)	(0.5)		(0.5)	(0.5)	(0.5)	(0.5)		(0.5)	(0.5)	(0.5)	(0.5)	(0.5)	(0.5)		(0.5)		(0.5)		(0.5)		(0.5)	(0.5)	(0.5)	(0.5)	(0.5)	(0.5)	(0.5)	(0.5)		(0.5)
その他																																				0.0 4.5	4.5	4.5	4.5	4.5	4.5 0.0																		
主要工作物					05430	
路面種別	AS	AS
舗装区間番号	1 58.0				2 16.9	3 25.1					4 100.0						5 100.0																6 100.0																		7 100.0									

路線名	主要地方道 下松田布施線		
図面名	206305008-00		
作成年月日	2011年3月25日		
縮尺	1/1000	図面番号	08-00
事務所名	周南土木建築事務所		