標題	路線コード 063	図面コード 012-00	路線名 主要地方道 下松田布施線	県名 山口県	地名 下松市大字来巻	図面番号 12

① 現道 2 現道(分離) 3 旧道 4 新道 5 専用自歩道

平面図 縮尺千分の一

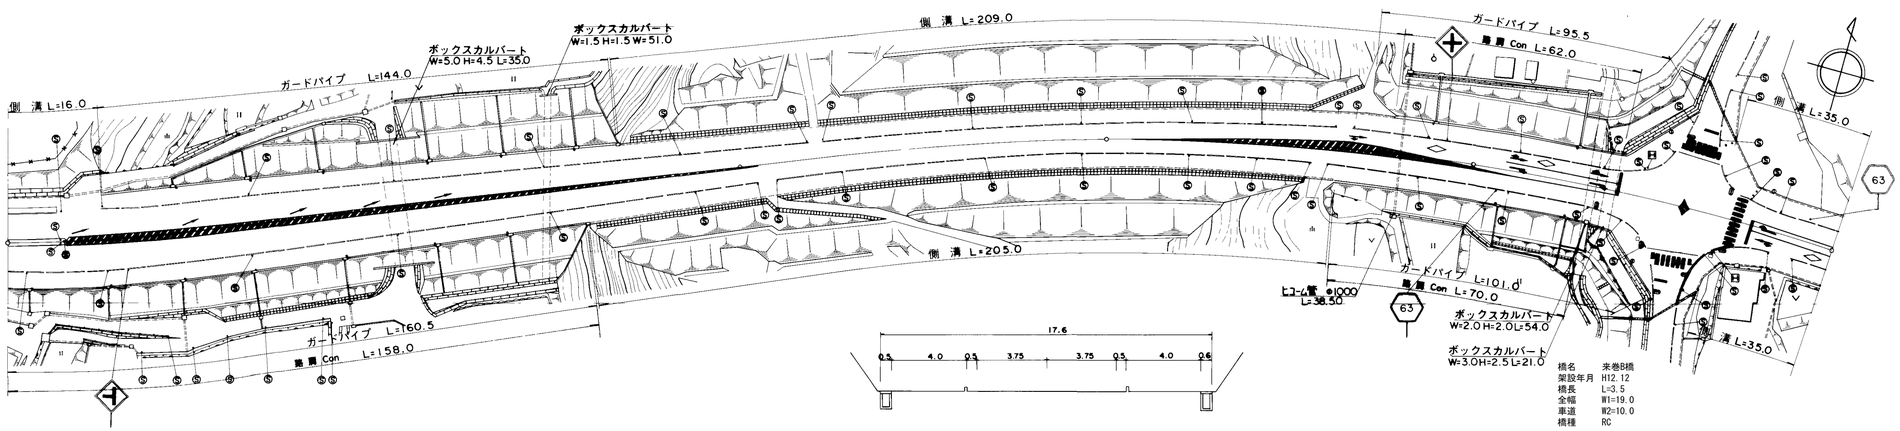

道路台帳修正履歴

カルテ番号	修正内容	調整年月日	業者名
	転記	2007.02.20	ヤマコン
2010-05-036	橋梁諸元変更	2011.03.25	ヤマコン

区間番号	点間距離	全幅員	全幅員内訳 車道	歩道 左側	歩道 右側	路肩 左側	路肩 右側	中央分離帯	側溝 左側	側溝 右側	その他	主要工作物	路面種別	舗装区間番号
1	16.0	25.55	13.0	5.0	4.5	0.5	0.5	2.05	(0.5)				AS	1 100.0
2	74.0	25.5 25.0	13.0 15.0	[2] 5.0 4.5	4.5	0.5	0.5	2.0 0.0	(0.5) 0.0				AS	2 100.0
3	8.0	24.8	14.8	4.5	4.5	0.5	0.5						AS	2 100.0
4	2.0	24.3 24.18	14.3 14.18	4.5 4.5	4.5 4.5	0.5 0.5	0.5 0.5						AS	2 100.0
5	6.0	23.8	13.8	4.5	4.5	0.5	0.5						AS	2 100.0
6	8.0	23.3	13.3	4.5	4.5	0.5	0.5						AS	2 100.0
7	9.0	22.8	12.8	4.5	4.5	0.5	0.5						AS	2 100.0
8	8.0	22.2	12.3	4.5	4.5	0.5	0.5						AS	2 100.0
9	8.0	21.7	11.8	4.5	4.4	0.5	0.5						AS	2 100.0
10	8.0	21.0	11.3	4.4	4.3	0.5	0.5						AS	2 100.0
11	10.0	20.3 20.9	10.8	4.3	4.2 4.8	0.5	0.5			0.0 (0.6)			AS	2 100.0
12	5.0	20.6	10.5	4.3	4.3	0.5	0.5			(0.6)			AS	2 100.0
13	6.0	20.2 20.7	10.2	4.2 4.7	4.8	0.5	0.5		0.0 (0.5)	(0.6)			AS	2 100.0
14	12.0	20.2	9.7	4.7	4.8	0.5	0.5		(0.5)	(0.6)			AS	2 100.0
15	11.0	19.5	9.2	4.6	4.7	0.5	0.5		(0.5)	(0.6)			AS	2 100.0
16	9.0	19.13	8.83	4.6	4.7	0.5	0.5		(0.5)	(0.6)			AS	2 100.0
17	3.0	19.0	8.7	4.6	4.7	0.5	0.5		(0.5)	(0.6)			AS	2 100.0
18	11.0	18.5	8.2	4.6	4.7	0.5	0.5		(0.5)	(0.6)			AS	2 100.0
19	11.0	17.8	7.7	4.5	4.6	0.5	0.5		(0.5)	(0.6)			AS	2 100.0
20	20.0	17.4	7.3	4.5	4.6	0.5	0.5		(0.5)	(0.6)			AS	2 100.0
21	22.0	17.1	7.0	4.5	4.6	0.5	0.5		(0.5)	(0.6)			AS	2 100.0
22	27.0	17.6	7.5	4.5	4.6	0.5	0.5		(0.5)	(0.6)			AS	2 100.0
23	6.0	17.71	7.61	4.5	4.6	0.5	0.5		(0.5)	(0.6)			AS	2 100.0
24	21.0	18.1	8.0	4.5	4.6	0.5	0.5		(0.5)	(0.6)			AS	2 100.0
25	27.0	18.6	8.5	4.5	4.6	0.5	0.5		(0.5)	(0.6)			AS	2 100.0
26	7.0	19.0	8.9	4.5	4.6	0.5	0.5		(0.5)	(0.6)			AS	2 100.0
27	7.0	19.4 18.8	9.3	4.5	4.6 4.0	0.5	0.5		(0.5)	(0.6) 0.0			AS	2 100.0
28	15.0	19.0 18.5	9.5	4.5 4.0	4.0	0.5	0.5		(0.5) 0.0				AS	2 100.0
29	10.0	18.7	9.7	4.0	4.0	0.5	0.5						AS	2 100.0
30	13.0	18.79	9.79	4.0	4.0	0.5	0.5						AS	2 100.0
31	31.0	19.0	10.0	4.0	4.0	0.5	0.5						AS	3 100.0
32	5.0	19.0	10.0	4.0	4.0	0.5	0.5						AS	3 100.0
33	3.5	20.0	11.0	4.0	4.0	0.5	0.5					05433	AS	3 100.0
34	4.5	20.0	11.0	4.0	4.8	0.5	0.5						AS	3 100.0
35	5.0	26.4	15.3	5.3	5.7	0.5	0.5						AS	3 100.0
36	16.0	32.3	19.2	6.4	5.7	0.5	0.5						AS	4 100.0
37	5.0	32.2	19.7	6.8	4.7	0.5	0.5		0.0 (0.5)	0.0 (0.5)			AS	4 100.0
38	5.0	27.6	16.2	6.2	4.2	0.5	0.5		(0.5)	(0.5)			AS	4 100.0
39	5.0	24.2	13.4	4.9	4.9	0.5	0.5		(0.5)	(0.5)			AS	4 100.0
40	10.0	21.4	10.6	4.8	5.0	0.5	0.5		(0.5)	(0.5)			AS	4 100.0
41	10.0	20.1	10.1	4.5	4.5	0.5	0.5		(0.5)	(0.5)			AS	5 36.0
		20.0	10.0	4.5	4.5	0.5	0.5		(0.5)	(0.5)			AS	5 0.5
													AS	5 60.5

路線名	主要地方道 下松田布施線
図面名	206305012-00
作成年月日	2011年3月25日
縮尺	1/1000
図面番号	12-00
事務所名	周南土木建築事務所