標題	路線コード 063	図面コード 022-00	路線名 主要地方道 下松田布施線	県名 山口県	地名 周南市大字大河内	図面番号 19

① 現道 2 現道(分離) 3 旧道 4 新道 5 専用自歩道

平面図 縮尺千分の一

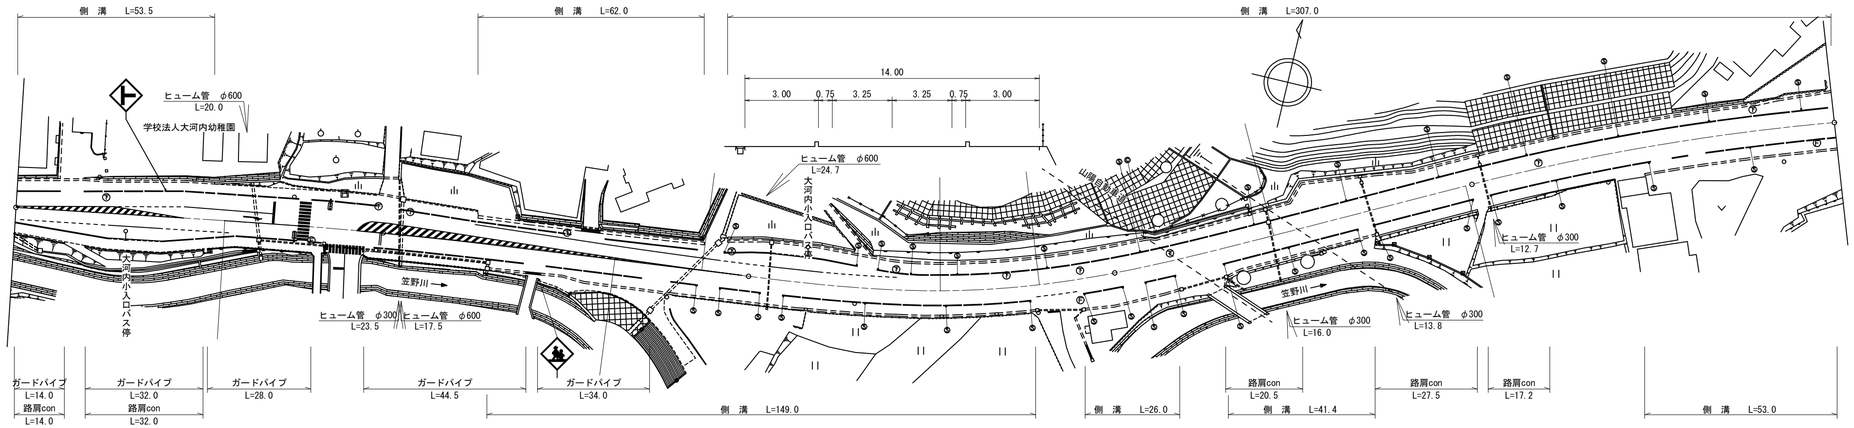

区間番号	1	2	3	4	5	6	7	8	9	10	11	12	13	14	15	16	17	18	19	20	21	22	23	24	25	26	27	28	29	30	31	32	33	34	35	36	37	38	39	40	41	42	43	44	45	46	47
点間距離	6.0	6.0	6.0	7.0	15.0	5.0	8.0	7.0	26.0	10.0	4.0	6.0	7.0	6.0	6.0	4.0	11.0	12.0	8.0	18.0	9.0	6.0	7.0	5.0	15.0	9.0	6.0	6.0	6.0	31.0	13.0	8.0	1.0	10.0	4.0	3.0	13.0	3.0	18.0	4.0	16.0	14.0	15.0	47.0	32.0	6.0	15.0
全幅員	14.8	15.8	16.8	17.9	18.7	19.5	19.1	18.0 17.5	16.7	17.2 16.6	16.5 17.1 16.9	16.6	16.2	15.8	15.5 14.4	14.3	14.5	17.9	16.5	15.0	15.2	16.5	17.4	17.8	17.6	16.6	15.8	15.1	15.0	14.7	16.1	16.6 16.55		16.2	15.4	15.3	15.2	14.6	14.7	19.0	16.8	14.5	14.45	14.3 14.8	14.9	15.0 15.4	15.6	16.55
全幅員内訳 車道	6.8	7.8	8.8	9.9	11.1	12.0	11.6	10.4	9.5	9.8	9.7 9.5	9.2	8.8	8.4	8.1	8.0	7.6	7.3	7.0	6.7	6.6	6.5	8.9	9.3	9.1	8.1	7.5	6.9	6.6	6.5	6.5	6.5		6.5	6.5	6.5	6.5	6.5	6.5	6.5	6.5	6.5	6.5	6.5	6.5	6.5	6.5	6.5
歩道 左側	3.5	3.5	3.5	3.5	3.1	3.0	3.0	3.1 2.6	2.7	2.9	2.9	2.9	2.9	2.9	2.9	1.8	1.9	2.1	2.3	2.3	2.3	3.5	3.5	3.5	3.5	3.5	3.5	3.5	3.6	3.5	3.5	3.5		3.5	3.5	3.5	3.4	3.6	3.7	8.0	5.8	3.5	3.45	3.3	3.4 3.5	4.1	4.9	5.06
歩道 右側	3.0	3.0	3.0	3.0	3.0	3.0	3.0	3.0	3.0	3.0 2.0	2.4 3.0	3.0	3.0	3.0	3.0	3.0	3.3	6.6	5.1	3.5	3.5	3.5	3.5	3.5	3.5	3.5	3.3	3.3	3.3	3.2	4.6	5.1 5.06		4.7	4.6	4.3	3.8	3.1	3.0	3.0	3.0	3.0	3.0	3.0 3.0	3.5	3.5	3.5	3.5
路肩 左側	0.75	0.75	0.75	0.75	0.75	0.75	0.75	0.75	0.75	0.75	0.75	0.75	0.75	0.75	0.75	0.75	0.95	1.15	1.35	1.75	2.05	2.25	0.75	0.75	0.75	0.75	0.75	0.75	0.75	0.75	0.75	0.75 0.75		0.75	0.75	0.75	0.75	0.75	0.75	0.75	0.75	0.75	0.75	0.75	0.75	0.75	0.75	0.75
路肩 右側	0.75	0.75	0.75	0.75	0.75	0.75	0.75	0.75	0.75	0.75	0.75 0.75	0.75	0.75	0.75	0.75 0.75	0.75	0.75	0.75	0.75	0.75	0.75	0.75	0.75	0.75	0.75	0.75	0.75	0.75	0.75	0.75	0.75	0.75 0.75		0.75	0.75	0.75	0.75	0.75	0.75	0.75	0.75	0.75	0.75	0.75	0.75	0.75	0.75	0.75
中央分離帯	
側溝 左側	(0.5)	(0.5)	(0.5)	(0.5)	(0.5)	(0.5)	(0.5)	(0.5) 0.0								0.0 (0.7)		(0.7)	(0.7)	(0.7)	(0.7)	(0.7) 0.0	0.0 (0.5)	(0.5)	(0.5)	(0.5)	(0.5)	(0.5)	(0.5)	(0.5)	(0.5)	0.0 (0.5)	(0.5) (0.5)		(0.5)	(0.5)	(0.5)	(0.5)	(0.5)	(0.5)	(0.5)	(0.5)	(0.5)	(0.5)	(0.5)	(0.5)	(0.5)	(0.65)
側溝 右側																0.0 (0.5)		(0.5)	(0.5)	(0.5)	(0.5)	(0.5)	(0.5)	(0.5)	(0.5)	(0.5)	(0.5)	(0.5)	(0.5)	(0.5)	(0.5)	0.0 0.0	0.0 (0.5)	(0.5) (0.5)		(0.5)	(0.5)	0.0 (0.5)	(0.5)	(0.5)	(0.5)	(0.5)	(0.5)	(0.5)	(0.5)	(0.5)	(0.5)	(0.5)
その他	
主要工作物	
路面種別	AS	AS
舗装区間番号	1 100.0																			2 100.0														3 100.0													4 100.0																		