標題	路線コード 063	図面コード 028-00	路線名 主要地方道 下松田布施線	県名 山口県	地名 光市大字小周防	図面番号 25

1 現道 2 現道(分離) 3 旧道 4 新道 5 専用自歩道

平面図 縮尺千分の一

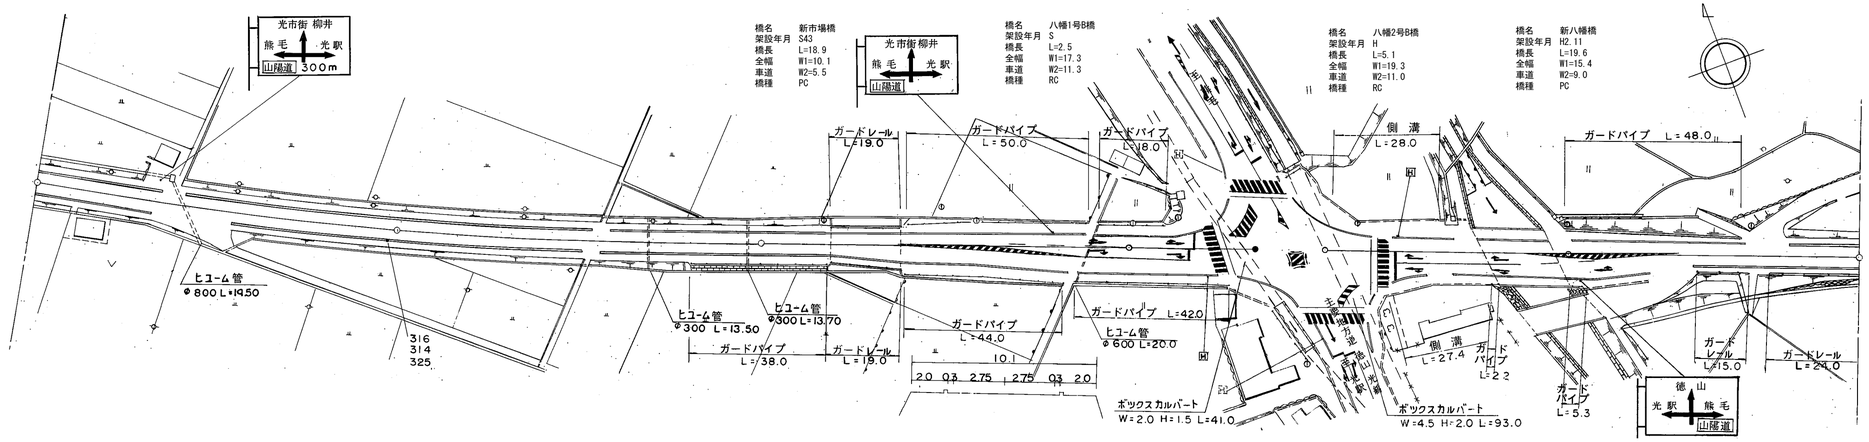

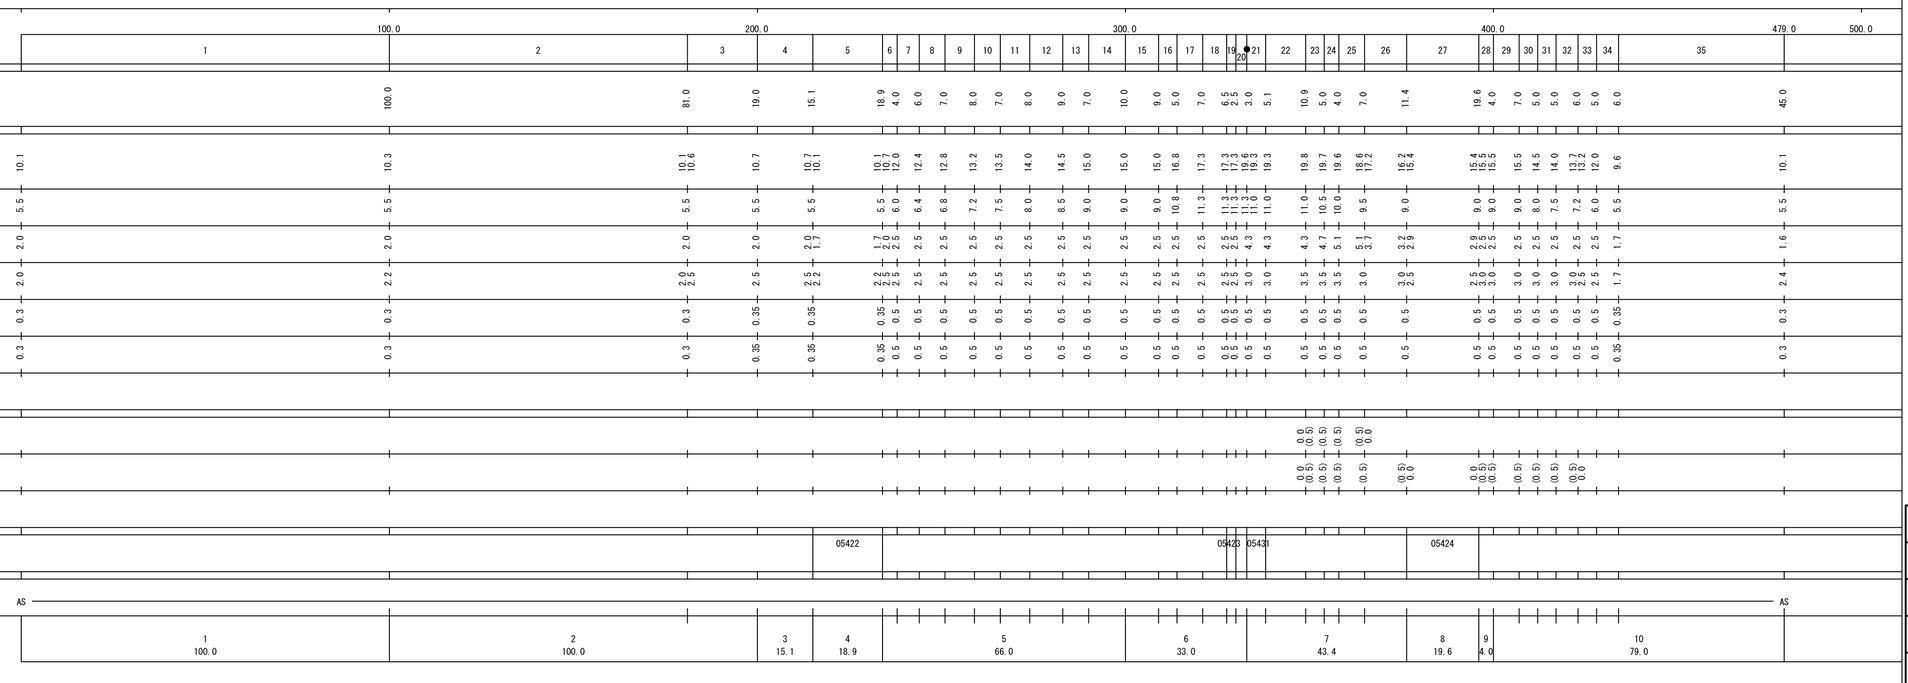

道路台帳修正履歴

カルテ番号	修正内容	調整年月日	業者名
	転記	2000.03.31	ヤマコン
2010-05-039	橋梁諸元変更	2011.03.25	ヤマコン

路線名	主要地方道 下松田布施線
図面名	206305028-00
作成年月日	2011年3月25日
縮尺	1/1000
図面番号	25-00
事務所名	周南土木建築事務所