標題	路線コード 063	図面コード 029-00	路線名 主要地方道 下松田布施線	県名 山口県	地名 光市大字小周防	図面番号 26

① 現道 2 現道(分離) 3 旧道 4 新道 5 専用自歩道

平面図 縮尺千分の一

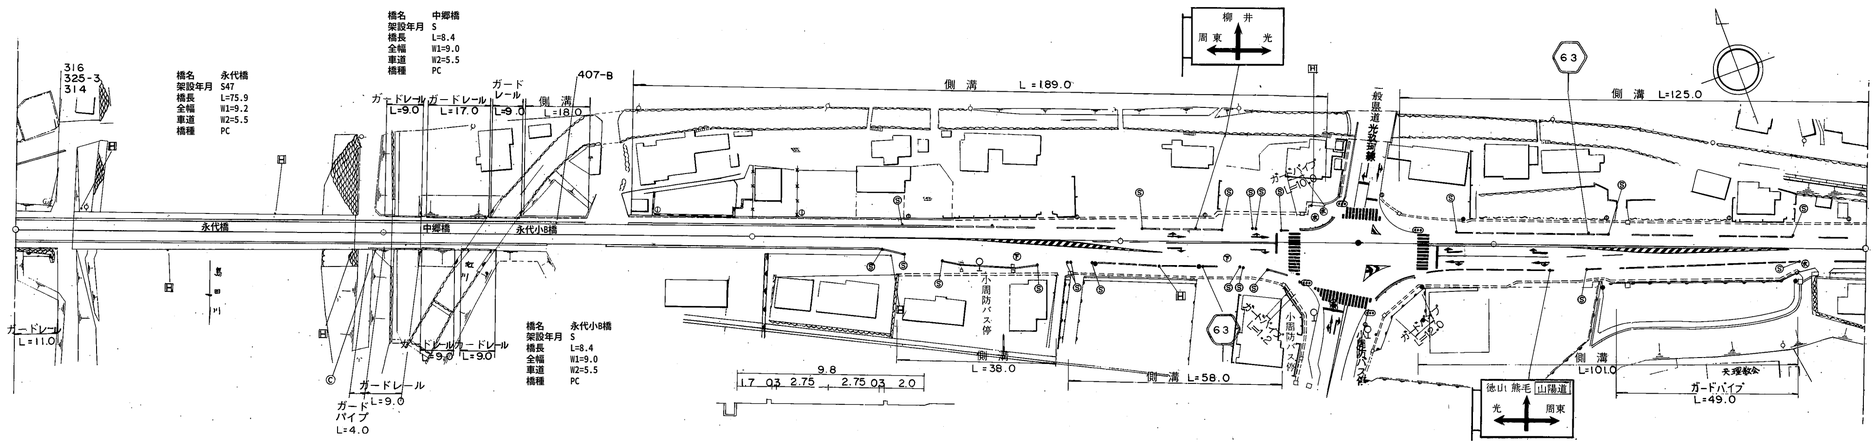

道路台帳修正履歴

カルテ番号	修正内容	調整年月日	業者名
	転記	2005.03.15	ヤマコン
2010-05-040	橋梁諸元変更	2011.03.25	ヤマコン

区間番号	1	2	3	4	5	6	7	8	9	10	11	12	13	14	15	16	17	18	19	20	21	22	23	24	25	26	27	28	29	30	31	32	33	34	35	36	37	38	39	40	41	42
点間距離	16.0		75.9	8.1 2.0	8.4	14.6	8.4		21.3	11.3	34.0 4.0		33.0 4.0		12.0 5.0		15.0 6.0	5.0	3.0	13.0 2.0			24.0 2.0	9.0	8.0	6.0 4.0		9.0	11.0 5.0		14.0	6.0 3.0	3.0		16.0	7.0 2.0		45.0	5.0	5.0	10.5 3.5	
全幅員	10.1	9.2	9.2	9.04 9.0	9.0	9.0	9.0 9.7	10.5 9.8	9.8 10.5	10.5 10.1 10.1			15.7 15.8	15.6	15.6	15.6	15.7 15.7			16.03 16.1			16.8 18.3	18.3	20.0	20.0 22.9 22.7		21.8	20.4 19.2		18.2	18.27 18.3 17.1			16.8	16.0 16.5		15.6	13.0	12.4	12.5 12.5	
全幅員内訳 車道	5.5	5.5	5.5	5.5 5.5	5.5	5.5	5.5	5.5	5.5	5.5 5.5			5.5 6.1	8.4 9.2		9.7	8.9 8.8			8.33 8.4			8.8 8.8	8.8	8.8	8.8 8.8		8.8	8.7 8.7		8.7	8.7 8.7 8.7			8.9	8.1 8.0		5.8	5.4	5.4	5.5 5.5	
歩道 左側	1.6	1.5	1.5	1.5 1.5	1.5	1.5	1.5 2.2	2.4 1.7	1.7 2.4	2.4 2.4			2.1 2.1	2.1	2.3	2.6	2.8 3.0			3.17 3.2			3.6 5.1	5.1	5.1	5.1 5.1		5.1	5.1 4.6		3.6	3.67 3.7 3.8			3.8	3.8 3.8		3.9	4.0	4.1	4.2 4.2	
歩道 右側	2.4	1.5	1.5	1.5 1.5	1.5	1.5	1.5	2.0	2.0	2.0 2.0 2.0			7.1 6.6	4.1	3.1	2.3	3.0 3.5			3.53 3.5			3.4 3.4	3.4	4.9	4.9 4.9		4.9	4.9 4.9		4.9	4.9 4.9 3.6			3.1	3.1 3.7		4.9	2.6	1.9	2.1 2.1	
路肩 左側	0.3	0.35	0.35	0.27 0.25	0.25	0.25	0.25	0.3	0.3	0.3 0.3			0.5 0.5	0.5	0.5	0.5	0.5 0.5			0.5 0.5			0.5 0.5	0.5	0.7	0.7 3.6 3.4		2.5	1.2 0.5		0.5	0.5 0.5 0.5			0.5	0.5 0.5		0.5	0.5	0.5	0.35 0.35	
路肩 右側	0.3	0.35	0.35	0.27 0.25	0.25	0.25	0.25	0.3	0.3	0.3 0.3			0.5 0.5	0.5	0.5	0.5	0.5 0.5			0.5 0.5			0.5 0.5	0.5	0.5	0.5 0.5		0.5	0.5 0.5		0.5	0.5 0.5 0.5			0.5	0.5 0.5		0.5	0.5	0.5	0.35 0.35	
中央分離帯	
側溝 左側							0.0 (0.7)		(0.7) 0.0	0.0 (0.7)		(0.7) (0.7)	(0.7) (0.7)	(0.7) (0.5)	(0.7) (0.5)	(0.5)	(0.5) (0.5)		(0.5) (0.5)	(0.5) (0.5)			(0.5) (0.5)	(0.5)	(0.5)	(0.5) (0.5) 0.0			0.0 (0.5)	(0.5)	(0.5)	(0.5) (0.5) (0.5)			(0.5)	(0.5) (0.5)		(0.5)	(0.5)	(0.5)	(0.5) (0.35)	
側溝 右側													0.0 (0.7)	(0.7) (0.7)	(0.7) (0.7)	(0.7)	(0.7) (0.7) 0.0 (0.5)			(0.5) (0.5)			(0.5) (0.5)	(0.5)	(0.5) 0.0				0.0 (0.5)	(0.5)	(0.5) (0.5) (0.5)			(0.5)	(0.5) (0.5)		(0.5) (0.5) 0.0				
その他	
主要工作物		05425			05426		05427																																			
路面種別	AS	AS

舗装区間番号	1	2	3	4	5	6	7	8	9	10	11	12
	16.0	75.9	8.1	2.0	8.4	14.6	8.4	66.6	100.0	64.0	36.0	100.0

路線名	主要地方道 下松田布施線
図面名	206305029-00
作成年月日	2011年3月25日
縮尺	1/1000
図面番号	26-00
事務所名	周南土木建築事務所