標題	路線コード 063	図面コード 030-00	路 線 名 主要地方道 下松田布施線	県 名 山 口 県	地 名 光市大字小周防	図面番号 27

① 現道 2 現道(分離) 3 旧道 4 新道 5 専用自歩道

平面図 縮尺千分の一

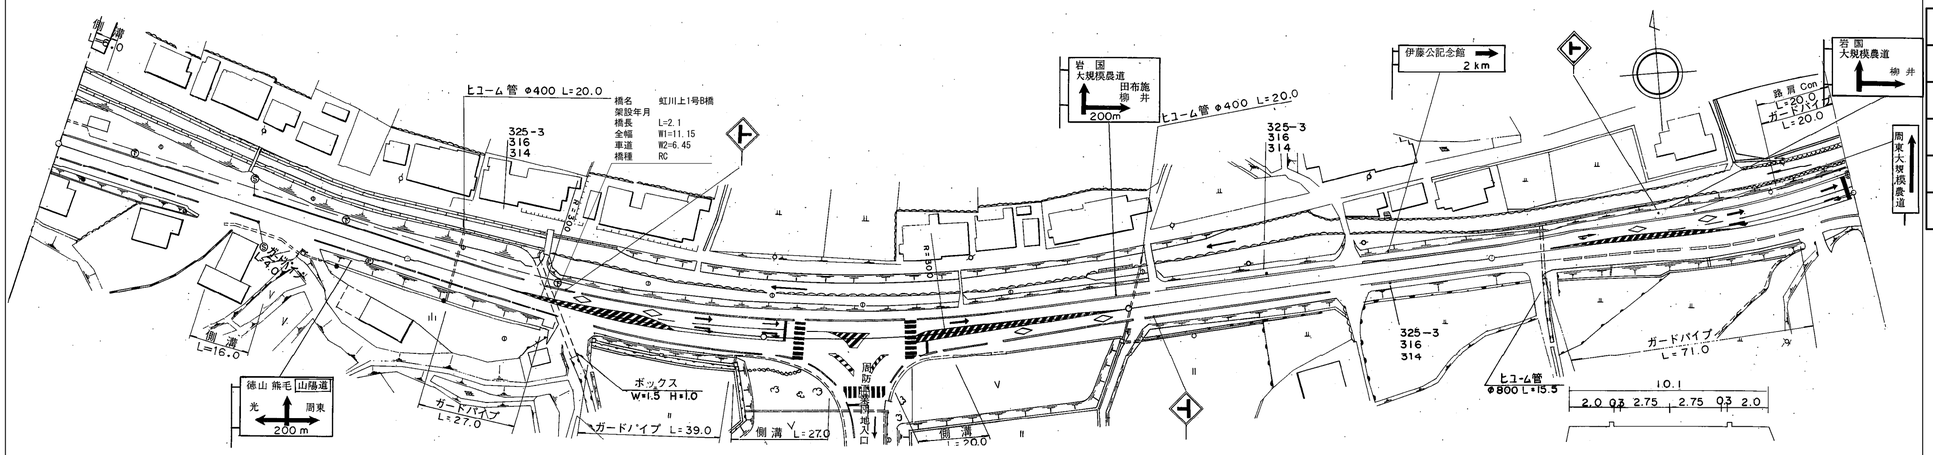

道路台帳修正履歴

カルテ番号	修正内容	調整年月日	業者名
	転記	2005.03.15	ヤマコン
2017-05-057	橋梁諸元追加	2018.03.30	ヤマコン

区間番号	点間距離	全幅員	全幅員内訳 車道	歩道 左側	歩道 右側	路肩 左側	路肩 右側	中央分離帯	側溝 左側	側溝 右側	その他	主要工作物	路面種別	舗装区間番号
1	6.0	12.5	5.5	4.2	2.1	0.35	0.35		(0.35)				AS	1 100.0
2	1.2	12.6 12.2 10.4	5.5 5.5 5.5	4.8 3.8 2.0	2.2 2.2 2.2	0.35 0.35 0.35	0.35 0.35 0.35		(0.35) 0.0					
3	30.8	10.2	5.5	2.0	2.0	0.35	0.35							2 40.1
4	3.7	10.2	5.5	2.0	2.0	0.35	0.35							
4-1	7.3	10.5 11.2	5.5	2.0	2.3 3.0	0.35	0.35			0.0 (0.7)				
4-2	16.0	11.2 10.5	5.5	2.0	3.0 2.3	0.35	0.35			(0.7) 0.0				
4-3	21.0	10.5	5.5	2.0	2.3	0.35	0.35							
4-4	14.0	10.39	5.5	2.0	2.19	0.35	0.35							
5	25.0	10.2	5.5	2.0	2.0	0.35	0.35							
6	9.0	10.7	6.0	2.0	2.0	0.35	0.35							
7	6.1 2.1	11.1 11.2	6.4 6.5	2.0 2.0	2.0 2.0	0.35 0.35	0.35 0.35					05435		
8														3 2.1
9	7.8	11.4	7.0	2.0	1.7	0.35	0.35							4 57.8
10	8.0	11.9	7.5	2.0	1.7	0.35	0.35							
11	8.0	12.4	8.0	2.0	1.7	0.35	0.35							
12	9.0	12.9	8.5	2.0	1.7	0.35	0.35							
13	9.0	13.4	9.0	2.0	1.7	0.35	0.35							
14	9.0	14.05 13.95	9.5	2.0	1.7 1.6	0.35	0.5			0.0 (0.6)				
15	7.0	14.27	9.73	2.0	1.69	0.35	0.5			(0.6)				
16	8.0	14.65	10.0	2.0	1.8	0.35	0.5							
17	12.0	15.35	10.5	2.0	2.0	0.35	0.5			(0.6) 0.0				
18	11.0	14.35	10.0	2.0	1.5	0.35	0.5							
19	5.0	13.85	9.5	2.0	1.5	0.35	0.5			0.0 (0.6)				
20	7.0	13.85	9.0	2.0	2.0	0.35	0.5			(0.6)				
21	8.0	13.85 13.25	8.5	2.0	2.5 1.9	0.35	0.5			(0.6) 0.0				
22	7.0	12.7	8.0	2.0	2.0	0.35	0.35							
23	8.0	12.2	7.5	2.0	2.0	0.35	0.35							
24	7.0	11.7	7.0	2.0	2.0	0.35	0.35							
25	8.0	11.2	6.5	2.0	2.0	0.35	0.35							
26	7.0	10.7	6.0	2.0	2.0	0.35	0.35							
27	10.0	10.2	5.5	2.0	2.0	0.35	0.35							
28	2.0	10.2	5.5	2.0	2.0	0.35	0.35							
29	26.0	10.2	5.5	2.0	2.0	0.35	0.35							5 100.0
30														
31	64.0	10.1	5.5	2.0	2.0	0.3	0.3							6 100.0
32	10.0	10.56	5.69	2.0	2.19	0.34	0.34							
33	17.0	11.3	6.0	2.0	2.5	0.4	0.4							7 100.0
34	8.0	12.0	6.5	2.0	2.5	0.5	0.5							
35	7.0	12.5	7.0	2.0	2.5	0.5	0.5							
36	7.0	13.0	7.5	2.0	2.5	0.5	0.5							
37	7.0	13.5	8.0	2.0	2.5	0.5	0.5							
38	6.0	14.0	8.5	2.0	2.5	0.5	0.5							
39	8.0	14.5	9.0	2.0	2.5	0.5	0.5							
	40.0	14.6	9.0	2.0	2.5	0.55	0.55						AS	

路線名	主要地方道 下松田布施線
図面名	206305030-00
作成年月日	2018年3月30日
縮尺	1/1000 図面番号 27-00
事務所名	周南土木建築事務所