標題	路線コード 063	図面コード 032-00	路線名 主要地方道 下松田布施線	県名 山口県	地名 光市大字小周防	図面番号 29

① 現道 2 現道(分離) 3 旧道 4 新道 5 専用自歩道

平面図 縮尺千分の一

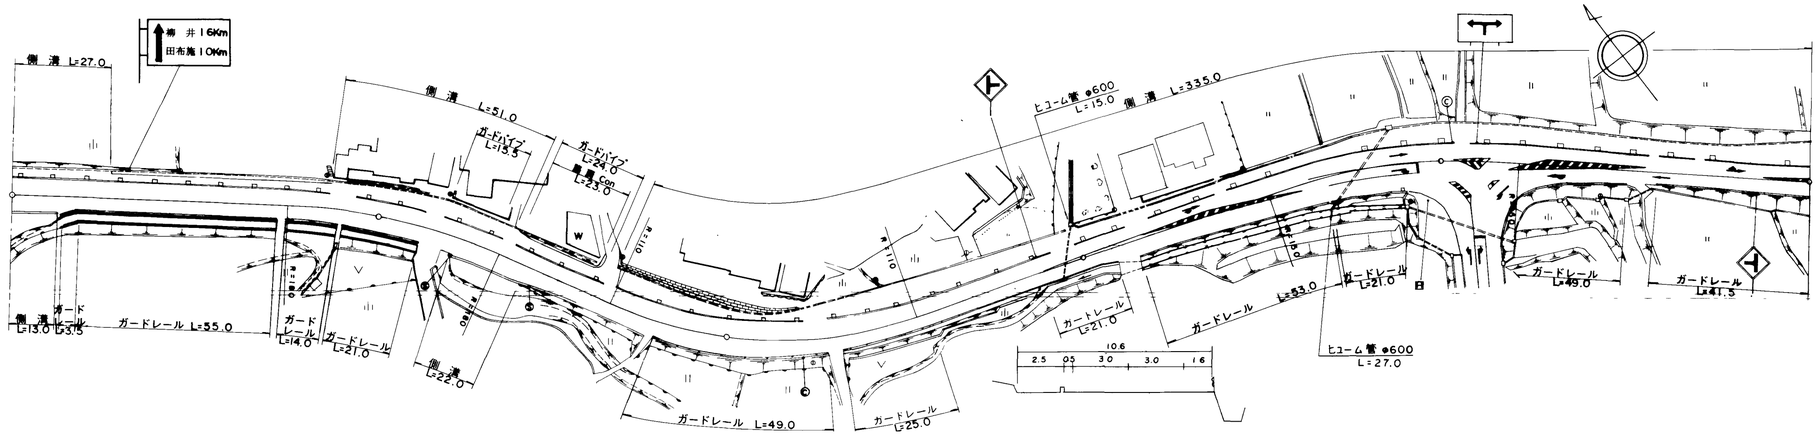

道路台帳修正履歴

カルテ番号	修正内容	調整年月日	業者名
	転記	2007.02.20	ヤマコン

区間番号

区間番号	点間距離	全幅員	車道	歩道 左側	歩道 右側	路肩 左側	路肩 右側	中央分離帯	側溝 左側	側溝 右側	その他	主要工作物	路面種別	舗装区間番号
1		12.35	6.0	3.05		0.5	2.8		(0.55)	0.55			AS	1 100.0
2	13.0	12.35	6.0	[1] 3.05		0.5	2.8		(0.55)	0.55 0.0				
3	14.0	11.15 10.6	6.0	[1] 3.05 2.5		0.5	1.6		(0.55) 0.0					
4	59.0	11.0 11.05	6.0	[1] 2.5 2.05		0.5	2.0		0.0 (0.55)					
5	14.0	12.72	6.0	[1] 4.0		0.5	2.22		(0.55)					
6	11.0	13.65	6.0	[1] 4.75		0.5	2.4		(0.55)					
7	10.0	14.2	6.0	[1] 4.75		0.5	2.95		(0.55)	0.0 (0.55)				
8	16.0	14.5 13.95	6.0	[1] 4.95 4.4		0.5	3.05		(0.55) 0.0	(0.55)				
9	6.0	12.75 11.7	6.0	[1] 3.1		0.5	2.65 2.1			(0.55) 0.0				
10	17.0	11.6	6.0	[1] 3.0		0.5	2.1		0.0 (0.55)					
11	5.0	13.6 14.15	6.0	[1] 5.0 5.55		0.5	2.1							
12	27.0	13.45	6.0	[1] 4.15		0.5	2.8		(0.55)					
13	8.0	12.8	6.0	[1] 3.4		0.5	2.9		(0.55)					
14	8.0	12.15	6.0	[1] 2.65		0.5	3.0		(0.55)					
15	17.0	13.5	6.0	[1] 4.5		0.5	2.5		(0.55)					
16	10.0	14.0 13.45	6.0	[1] 5.4 4.85		0.5	2.1		(0.55) 0.55					
17	22.0	13.1	6.0	[1] 5.6		0.5	1.0		0.55					
18	13.0	12.75 13.3 12.75	6.0	[1] 5.25 5.8 5.25		0.5	1.0		0.55 (0.55) 0.55					
19	4.0		6.0	[1]		0.5	1.0							
20	20.0	12.25	6.0	[1] 4.55		0.5	1.2		0.55 (0.55)					
21	4.0	12.8 12.25	6.0	5.1 4.55		0.5	1.2		0.55 (0.55)					
22	2.0	12.15	6.05	[1] 4.42		0.5	1.18		0.55					
23	17.0	11.3	6.5	[1] 3.3		0.5	1.0		0.5					
24	14.0	11.5	7.0	[1] 3.0		0.5	1.0		0.5					
25	14.0	12.0	7.5	[1] 3.0		0.5	1.0		0.5					
26	13.0	13.5	8.0	[1] 3.0		0.5	2.0		0.5					
27	12.0	15.1	8.5	[1] 3.6		0.5	2.5		0.5 (0.6)					
28	10.0	16.3 16.9	9.0	[1] 4.3 4.9		0.5	2.5		(0.6)					
29	10.0	18.1	9.5	[1] 5.6		0.5	2.5		(0.6)					
30	10.0	18.13	9.5	[1] 5.63		0.5	2.5		(0.6)					
31	21.0	18.2	9.5	[1] 5.7		0.5	2.5		(0.6)					
32	5.0	16.5	8.5	[1] 5.5		0.5	2.0		(0.6)					
33	5.0	15.0	8.0	[1] 5.4		0.5	1.1		(0.6)					
34	5.0	14.3	7.5	[1] 5.3		0.5	1.0		(0.6)					
35	5.0	13.6	7.0	[1] 5.1		0.5	1.0		(0.6)					
36	5.0	12.9	6.5	[1] 4.9		0.5	1.0		(0.6)					
37	5.0	12.2	6.0	[1] 4.7		0.5	1.0		(0.6)					
38	23.0	12.4	6.0	[1] 4.9		0.5	1.0		(0.6)					
39	16.0	13.9	6.0	[1] 6.2		0.5	1.2		(0.6)					
	10.0	15.1	6.0	[1] 6.5		0.5	2.1		(0.6)				AS	2 100.0
														3 100.0
														4 100.0
														5 100.0

路線名	主要地方道 下松田布施線
図面名	206305032-00
作成年月日	2009年3月24日
縮尺	1/1000
図面番号	29-00
事務所名	周南土木建築事務所