標題	路線コード 063	図面コード 037-00	路線名 主要地方道　下松田布施線	県名 山口県	地名 光市大字東荷	図面番号 34

①現道 2 現道(分離) 3 旧道 4 新道 5 専用自歩道

平面図　縮尺千分の一

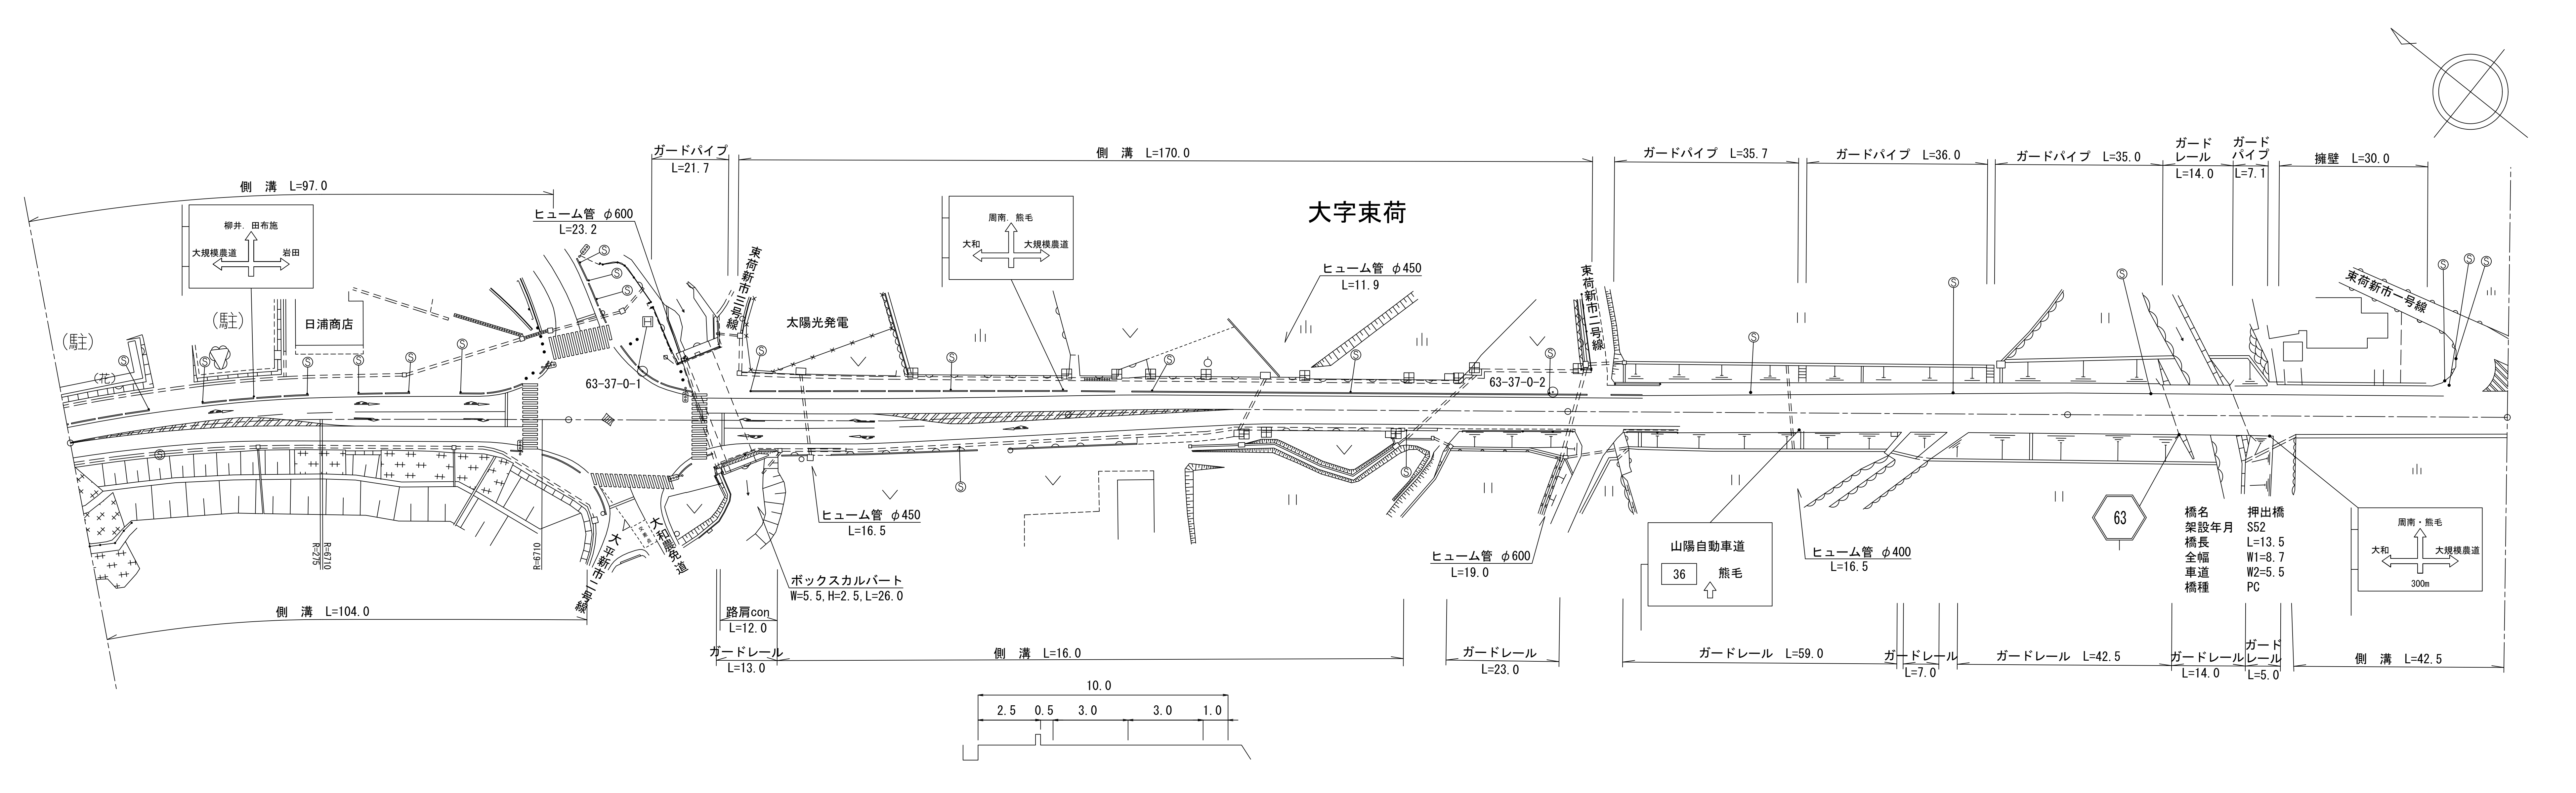

道路台帳修正履歴

カルテ番号	修正内容	調整年月日	業者名
	転記	2008.03.25	ヤマコン
2010-05-043	橋梁諸元変更	2011.03.25	ヤマコン
2015-05-013	橋梁削除	2016.03.31	ヤマコン
2017-05-059	橋梁諸元追加	2018.03.30	ヤマコン
2019-05-008	ラスベク変換	2020.03.31	ヤマコン
2020-05-022	平面修正	2021.03.31	ヤマコン

項目	値（起点側から順に）
距離目盛	100.0, 200.0, 300.0, 400.0, 488.0, 500.0
区間番号	1, 2, 3, 4, 5, 6, 7, 8, 9, 10, 11, 12, 13, 14, 15, 16, 17, 18, 19, 20, 21, 22, 23, 24, 25, 26, 27, 28, 29, 30, 31, 32, 33, 34, 35, 36, 37, 38, 39, 40, 41, 42, 43
点間距離	8.0, 11.0, 11.0, 7.5, 9.5, 20.5, 15.5, 4.0, 1.5, 1.5, 3.5, 3.0, 3.5, 8.0, 9.0, 4.5, 3.0, 3.5, 6.5, 3.0, 4.5, 15.5, 15.0, 12.5, 15.0, 12.0, 10.0, 5.5, 5.5, 12.0, 22.0, 11.5, 4.0, 17.5, 4.5, 3.5, 2.5, 89.5, 20.0, 13.5, 12.5, 29.0, 13.0
全幅員	12.1, 12.5, 13.0, 13.5, 14.0, 14.5, 15.0, 19.9, 22.2, 23.6, 25.3, 28.6, 30.8, 31.9, 33.7, 34.5, 24.8, 26.1, 27.0, 22.8, 16.5, 15.1, 14.8, 15.3, 15.1, 14.3, 13.6, 12.7, 11.9, 11.3, 10.9, 10.2, 10.1, 10.1, 9.5, 9.5, 10.6, 10.5, 11.8, 11.7, 11.7, 8.7, 8.7, 8.7, 8.7, 8.7, 8.75, 9.35, 9.35, 8.35
全幅員内訳 車道	6.1, 6.5, 7.0, 7.5, 8.0, 8.5, 9.0, 9.0, 9.0, 9.0, 9.0, 9.0, 9.0, 9.0, 9.0, 9.0, 9.0, 9.0, 9.0, 9.0, 9.0, 9.0, 9.0, 8.5, 8.0, 7.5, 7.0, 6.5, 6.1, 5.9, 5.5, 5.5, 5.5, 5.5, 5.5, 5.5, 5.5, 5.5, 5.5, 5.5, 5.5, 5.5, 5.5, 5.5
全幅員内訳 歩道 左側	4.0, 4.0, 4.0, 4.0, 4.0, 4.0, 4.0, 8.9, 9.5, 9.6, 9.5, 9.7, 5.9, 6.1, 6.0, 13.1, 4.8, 6.7, 8.0, 3.8, 3.8, 3.5, 3.1, 3.0, 2.9, 2.7, 2.8, 2.8, 2.8, 2.8, 2.8, 2.8, 2.8, 3.9, 3.8, 5.1, 5.0, 5.0, 2.0, 2.0, 2.0, 2.0, 2.0, 2.0, 2.0, 0.0, 0.0
全幅員内訳 歩道 右側	0.0, 1.8, 2.8, 4.5, 5.5, 4.1, 2.5, 2.5, 2.5, 5.3, 6.5, 0.0, 0.0
全幅員内訳 路肩 左側	0.5, 0.5, 0.5, 0.5, 0.5, 0.5, 0.5, 0.5, 1.2, 1.6, 2.3, 4.2, 7.5, 8.2, 9.9, 3.3, 1.7, 1.1, 1.3, 1.3, 1.3, 1.3, 1.4, 1.3, 1.2, 1.0, 0.6, 0.5, 0.5, 0.5, 0.5, 0.5, 0.5, 0.5, 0.5, 0.5, 0.5, 0.5, 0.5, 0.5, 0.5, 0.5, 0.5, 0.5, 2.5, 1.5
全幅員内訳 路肩 右側	1.5, 1.5, 1.5, 1.5, 1.5, 1.5, 1.5, 1.5, 2.5, 3.4, 1.6, 1.7, 2.2, 2.9, 4.5, 6.3, 6.6, 6.8, 4.0, 2.2, 4.5, 2.4, 1.0, 1.0, 1.5, 1.6, 1.5, 1.5, 1.5, 1.5, 1.5, 1.5, 1.0, 1.3, 1.3, 0.7, 0.7, 0.7, 0.7, 0.7, 0.7, 0.7, 0.7, 0.7, 0.7, 0.75, 1.35, 1.35, 1.35
全幅員内訳 中央分離帯	
側溝 左側	(0.5), (0.5), (0.5), (0.5), (0.5), (0.5), (0.5), (0.5), (0.5), (0.5), (0.5), (0.5), (0.5), 0.0, 0.0, (0.6), (0.6), (0.6), (0.6), (0.6), (0.6), (0.6), (0.6), (0.6), (0.6), (0.6), (0.6), (0.6), (0.6), (0.6), (0.6), (0.6), (0.5), (0.6), (0.6), 0.0
側溝 右側	(0.5), (0.5), (0.5), (0.5), (0.5), (0.5), (0.5), (0.5), (0.5), (0.5), (0.5), (0.5), (0.5), 0.0, 0.0, (0.5), (0.5), (0.5), (0.6), (0.6), (0.6), (0.6), (0.6), (0.6), (0.6), (0.6), (0.6), 0.0, 0.0, (0.6), (0.6), (0.6)
その他	
主要工作物	04184
路面種別	AS ― AS
舗装区間番号	1 100.0, 2 100.0, 3 100.0, 4 100.0, 5 20.0, 6 13.5, 7 54.5

路線名	主要地方道　下松田布施線		
図面名	206305037-00		
作成年月日	2021年3月31日		
縮尺	1/1000	図面番号	34-00
事務所名	周南土木建築事務所		