標題	路線コード 063	図面コード 038-00	路線名 主要地方道　下松田布施線	県名 山口県	地名 光市大字束荷	図面番号 35

1 現道　2 現道(分離)　3 旧道　4 新道　5 専用自歩道

平面図　縮尺千分の一

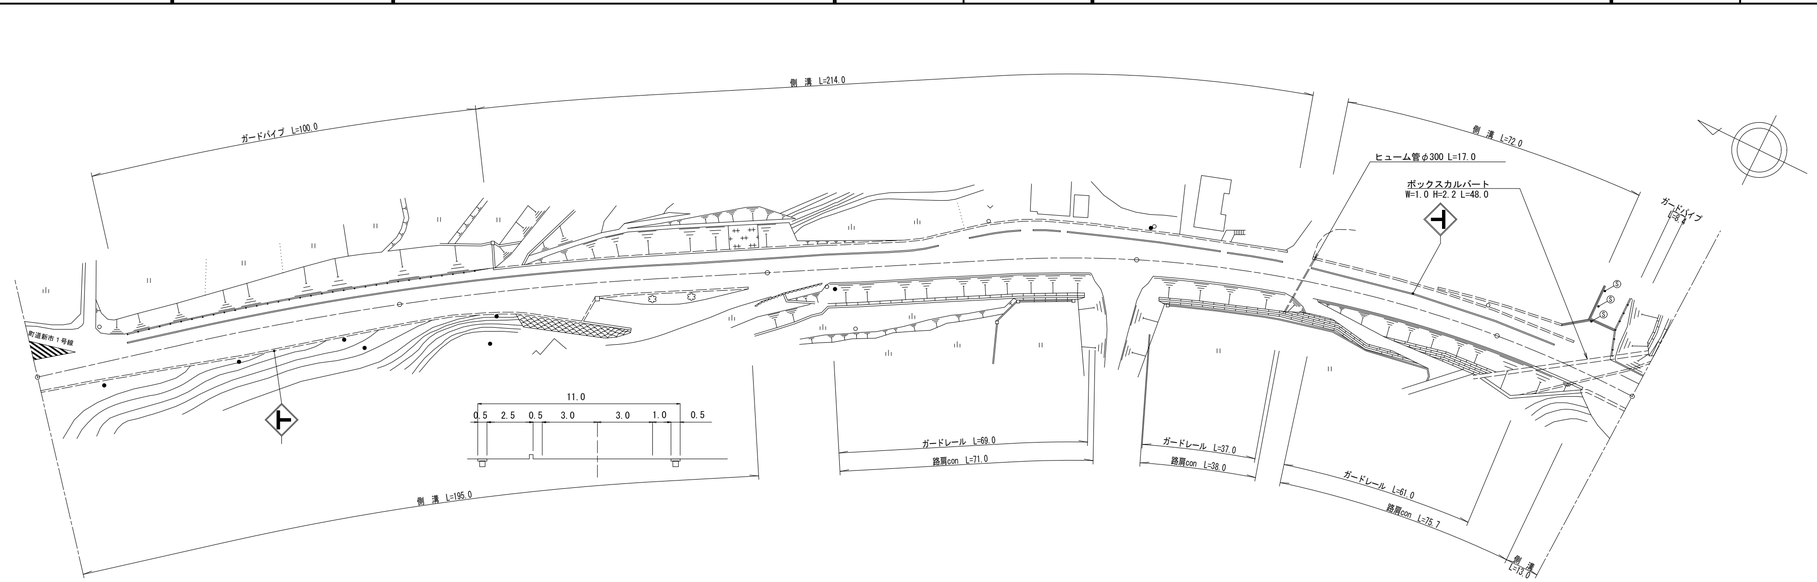

区間番号		1	2	3	4	5	6	7	8	9	10	11	12	13	14	15	16	17	18	19
点間距離		26.0	44.0	30.0	27.0	22.0	4.0	42.0	5.0	44.0	13.0	15.0	28.0	33.0	7.0	8.0	52.0	20.0	7.0	13.0
全幅員		8.35	8.0 10.5	12.5	12.24	12.0 12.5	17.0 11.0	11.0 10.5	10.5	10.5	13.6	14.6	12.4	11.2	11.3	10.8	10.8	10.8 10.3	10.0 10.5	10.5
全幅員内訳	車道	6.0	6.0	6.0	6.0	6.0	6.0 6.0	6.0	6.0	6.0	6.0	6.0	6.0	6.0	6.0	6.0	6.0	6.0	6.0	6.0
	歩道 左側	0.0 2.5	[1]	2.5	[1]	2.5 3.0	[1]	3.0 3.0 [1]	[1]	3.0 3.0 [1]	[1]	3.0	[1]	3.0	[1]	3.0 3.3 3.1	[1]	3.24	[1]	3.3 2.8 [1]	[1]	2.5
	歩道 右側																					
	路肩 左側	1.0	0.5	0.5	0.5	0.5	0.5 0.5	0.5 0.5		0.5	3.6	4.6	2.4	1.2	1.0	0.7	0.56	0.5	0.5	0.5
	路肩 右側	1.35	1.5	3.5	3.24	3.0	7.5 1.5	1.5 1.0 1.0		1.0	1.0	1.0	1.0	1.0	1.0	1.0	1.0	1.0	1.0 1.5	1.5
	中央分離帯																			
側溝	左側					0.0 (0.5)	(0.5) (0.5)	(0.5) (0.5)		(0.5)	(0.5)	(0.5)	(0.5)	(0.5)	(0.5) 0.0	0.0 (0.5)	(0.5)	(0.5) 0.0		
	右側	(0.5)	(0.5)	(0.5)	(0.5)	(0.5)	(0.5) (0.5)	(0.5) 0.0											0.0 (0.5)	(0.5)
その他																				
主要工作物																				
路面種別		AS																		AS
舗装区間番号		1 100.0				2 100.0				3 100.0				4 100.0				5 40.0		

道路台帳修正履歴

カルテ番号	修正内容	調整年月日	業者名
	転記	2008.03.25	ヤマコン
2019-05-009	ラスベク変換 平面修正	2020.03.31	ヤマコン

路線名	主要地方道　下松田布施線
図面名	206305038-00
作成年月日	2020年3月31日
縮尺	1/1000
図面番号	35-00
事務所名	周南土木建築事務所