標題	路線コード 063	図面コード 045-00	路 線 名 主要地方道 下松田布施線	県 名 山 口 県	地 名 光市大字塩田	図面番号 42

① 現道 2 現道(分離) 3 旧道 4 新道 5 専用自歩道

平面図 縮尺千分の一

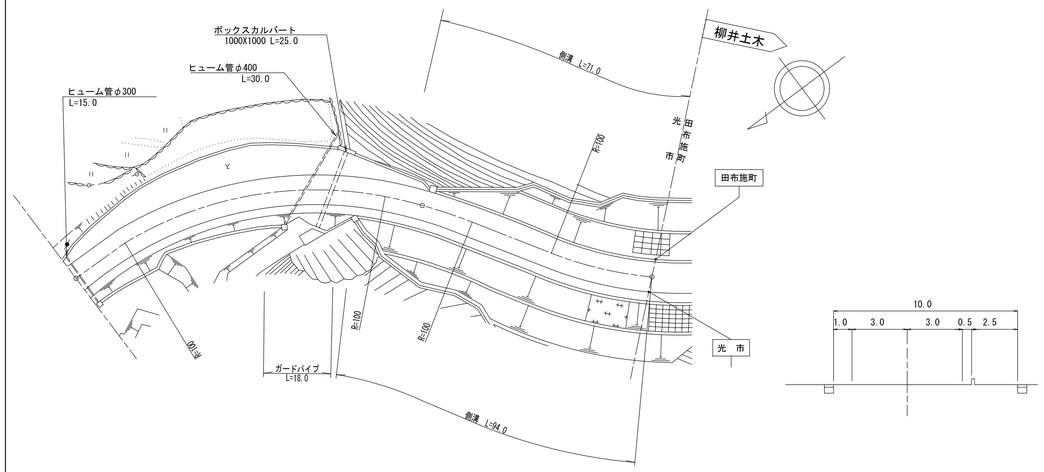

道路台帳修正履歴

カルテ番号	修正内容	調整年月日	業者名
	転記	1997.03.31	ヤマコン
2020-05-023	平面修正	2021.03.31	ヤマコン

100.0 165.0 200.0 300.0 400.0 500.0

区間番号	1	2	3	4	5	6
点間距離	15.0	27.0	30.0	18.0	10.0	65.0
全幅員	10.0	10.0	10.0	10.0 10.5	10.5 11.0	11.0
全幅員内訳 車道	6.0	6.0	6.0	6.0	6.0	6.0
歩道 左側						
歩道 右側	2.5 [1]	2.5 [1]	2.5 [1]	2.5 3.0 [1]	3.0 [1]	3.0 [1]
路肩 左側	1.0	1.0	1.0	1.0	1.0 1.5	1.5
路肩 右側	0.5	0.5	0.5	0.5	0.5	0.5
中央分離帯						
側溝 左側					(0.5) (0.5)	(0.5)
側溝 右側				0.0 (0.5)	(0.5)	(0.5)
その他	0.0	4.0	6.0	4.5	0.0	
主要工作物						
路面種別	AS					AS
舗装区間番号	1 100.0					2 65.0

路線名	主要地方道 下松田布施線		
図面名	206305045-00		
作成年月日	2021年3月31日		
縮尺	1/1000	図面番号	42-00
事務所名	周南土木建築事務所		