標題	路線コード 064	図面コード 25-0	路線名 主要地方道萩三隅線	県名 山口県	地名 萩市三見	図面番号 25

① 現道 2 現道(分離) 3 旧道 4 新道 5 専用自歩道

平面図 縮尺千分の一

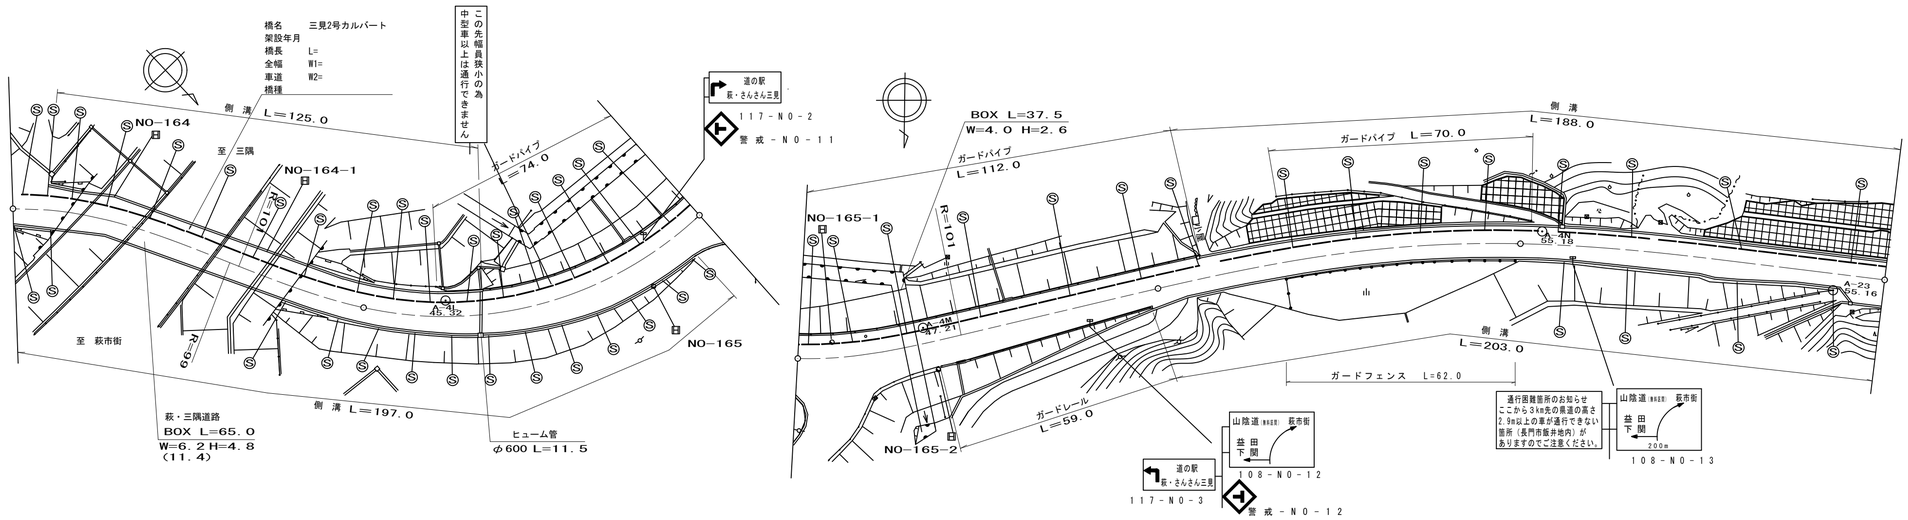

区間番号

区間番号	点間距離	全幅員	全幅員内訳 車道	歩道 左側	歩道 右側	路肩 左側	路肩 右側	中央分離帯	側溝 左側	側溝 右側
1		10.85	6.5	2.6		0.5	1.25			(0.5)
2	9.0	12.1	6.5	3.1		0.5	2.0		0.0 (0.5)	(0.5)
3	6.0	11.4	6.5	2.5		0.5	1.9		(0.5)	(0.5)
4	11.0	11.4	6.4	2.6		0.5	1.9		(0.5)	(0.5)
5	10.0	11.3	6.3	2.7		0.5	1.8		(0.5)	(0.5)
6	20.0	11.4	6.0	3.0		0.5	1.9		(0.5)	(0.5)
7	24.0	11.35	6.1	3.5		0.5	1.25		(0.5)	(0.5)
8	20.0	11.15	6.4	3.0		0.5	1.25		(0.5)	(0.5)
9	17.0	11.45	6.7	3.0		0.5	1.25		(0.5)	(0.5)
10	17.0	12.65 12.15	7.9	3.0 2.5		0.5	1.25		(0.5) 0.0	(0.5)
11	23.0	13.25	9.0	2.5		0.5	1.25			(0.5)
12	20.0	13.75	9.5	2.5		0.5	1.25			(0.5)
13	13.0	13.75 13.25	9.5	2.5		0.5	1.25 0.75			(0.5) 0.5
14	7.0 3.0	15.2 15.2	11.2 11.2	2.5 2.5		0.5 0.5	1.0 1.0			0.5 0.0
15	20.0	15.5	11.7	2.5		0.5	0.8			
16	18.0	12.8	9.0	2.5		0.5	0.8			
17	20.0	12.2	8.4	2.5		0.5	0.8			
18	20.0	11.25	7.5	2.5		0.5	0.75			
19	19.0	10.25	6.5	2.5		0.5	0.75			
20	3.0	11.5	6.5	2.5		0.5	2.0			0.0 (0.5)
21	7.0	10.55	6.3	2.5		0.5	1.25			(0.5)
22	5.0	10.25	6.0	2.5		0.5	1.25		0.0 (0.5)	(0.5)
23	26.0	9.95	6.0	2.2		0.5	1.25		(0.5)	(0.5)
24	40.0	9.65	6.0	1.9		0.5	1.25		(0.5)	(0.5)
25	22.0	9.55	6.0	1.8		0.5	1.25		(0.5)	(0.5)
26	20.0	9.8	6.1	1.8		0.5	1.4		(0.5)	(0.5)
27	20.0	10.1	6.1	1.8		0.5	1.7		(0.5)	(0.5)
28	12.0	10.4	6.1	1.8		0.5	2.0		(0.5)	(0.5)
29	4.0	10.7	6.0	1.7		0.5	2.5		(0.5)	(0.5)
30	22.0	9.2	6.0	1.7		0.5	1.0		(0.5)	(0.5)
31	12.0	9.3	6.0	1.7		0.5	1.1		(0.5)	(0.5)
32	3.0	13.0	6.0	1.8		0.5	4.7		(0.5)	(0.5)
33	7.0	13.0	6.0	1.8		0.5	4.7		(0.5)	(0.5)

その他

主要工作物

路面種別: AS

舗装区間番号: 1 (100.0), 2 (100.0), 3 (100.0), 4 (100.0), 5 (100.0)

道路台帳修正履歴

カルテ番号	修正内容	調整年月日	業者名
	転記	2007.3.31	富士調査
2011-14-046	フェンス新設	2011.3.31	富士調査
2015-00-756	橋梁諸元追加	2016.03.31	宇部建設

路線名	主要地方道萩三隅線		
図面名	206414025-00		
作成年月日	2016年3月31日		
縮尺	1/1000	図面番号	25-00
事務所名	萩土木建築事務所		