


標題	路線コード	065	図面コード	18-0	路線名	主要地方道山陽豊田線	県名	山口県	地名	下関市豊田町大字矢田 大字八道	図面番号	17	1 現道 2 現道(分離) 3 旧道 4 新道 5 専用自歩道
----	-------	-----	-------	------	-----	------------	----	-----	----	-----------------	------	----	---------------------------------

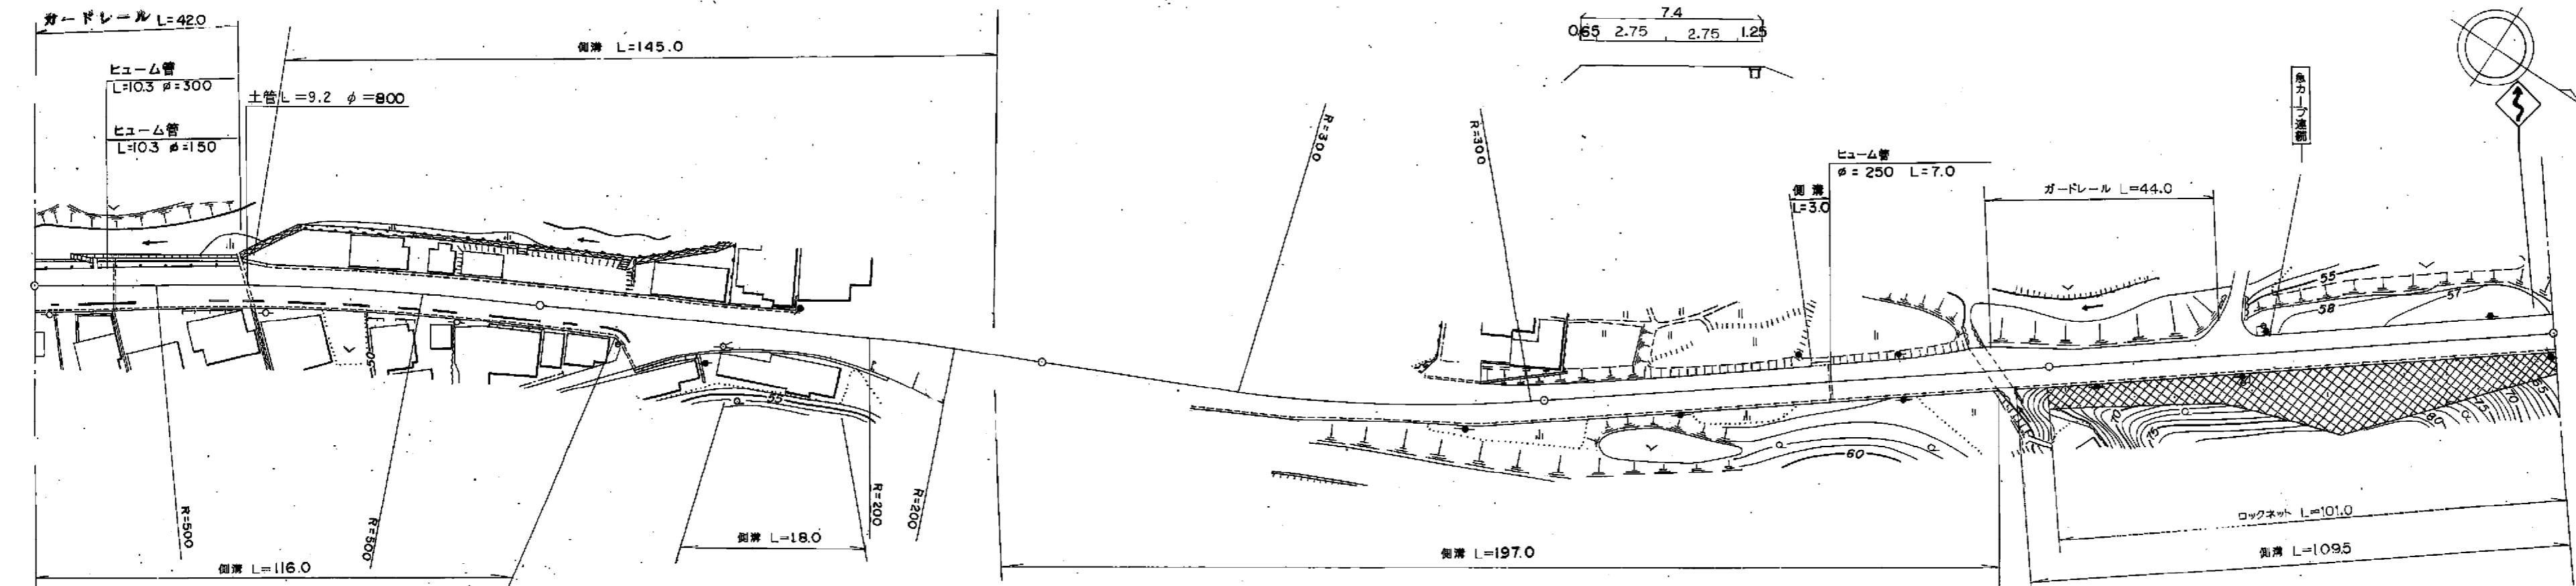

道路台帳修正履歴

カルテ番号	修正内容	調整年月日	業者名
	転記	2004.3.26	宇部建設
2009-12-037	橋梁緒元変更	2010.3.31	宇部建設

路線名	主要地方道山陽豊田線
図面名	206512018-00
作成年月日	2021年 3月31日
縮尺	1/1000 図面番号 17-00

事務所名 下関土木建築事務所（豊田分室）