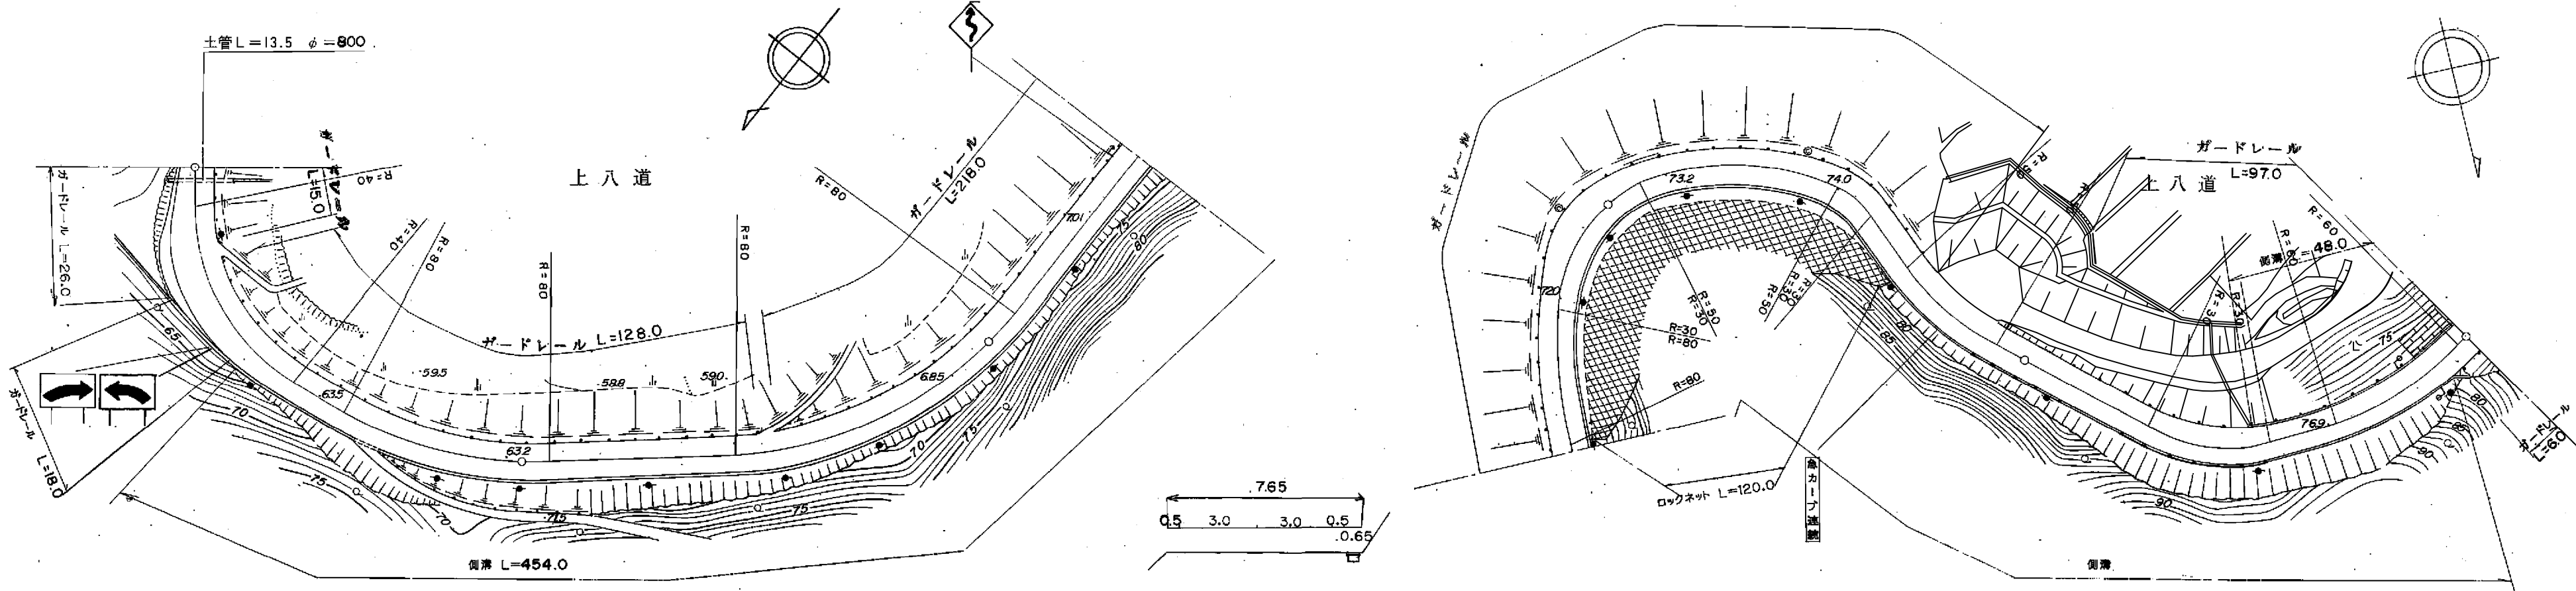


標題		路線コード		065		図面コード		19-00		路 線 名		一般国道 435号		県 名		山 口 県		地 名		下関市豊田町大字八道		図面番号		4-9		1 現道 2 現道(分離) ③ 旧道 4 新道 5 専用自歩道											
平 面 図 縮 尺 千 分 の 一																											道路台帳修正履歴										
		カルテ番号		修正内容		調整年月日		業者名																													
				転記		2000. 3. 24		宇部建設																													
		2017-12-147		路線変更		2018. 03. 30		宇部建設																													
																		路線名	主要地方道山陽豊田線																		
																			図面名	206512019-00																	
																作成年月日	2018年 3月30日																				
区 間 番 号		1		2		3		4		5		6		7		8		9		10		11		12		13		14		15		16		17			
点 間 距 離				15.0		15.0		9.0		5.0		21.0		29.0		100.0		21.0		58.0		11.0		10.0		8.0		92.0		4.0		48.0		41.0		7.0	
全 幅 員		6.8		9.5		9.3		8.5		8.65		8.15		7.93		7.16		7.0		8.15		9.65		9.15		8.15		8.15		8.15		7.5		7.5			
全 幅 員 内 訳	車 道	5.5		6.0		6.0		6.0		6.0		6.0		6.0		6.0		6.0		6.0		6.0		6.0		6.0		6.0		6.0		6.0		6.0			
	左 側 歩 道																																				
	右 側 歩 道																																				
	左 側 路 肩	0.65		0.5		0.5		1.25		1.1		1.4		0.75		0.63		0.5		1.4		2.25		1.75		0.75		1.4		0.75		0.75		0.75			
	右 側 路 肩	0.65		3.0		2.8		1.9		1.65		1.4		1.23		0.63		1.15		1.4		1.4		1.4		1.4		1.4		0.75		0.75		0.75			
側 溝		0.0						0.0		0.65		0.65		0.65		0.65		0.65		0.65		0.65		0.65		0.65		0.65		0.65		0.65		0.65			
その他																																					
主 要 工 作 物																																					
路 面 種 別		AS																																AS			
舗 装 区 間 番 号																																					
				1						2						3										4				5							
				100.0								100.0						100.0								100.0				100.0							