| 標題 | 路線コード 067 | 図面コード 4-0 | 路線名 主要地方道萩川上線 | 県名 山口県 | 地名 萩市大字椿東 | 図面番号 4 |
|---|---|---|---|---|---|---|

1 現道 2 現道(分離) 3 旧道 4 新道 5 専用自歩道

平面図 縮尺千分の一

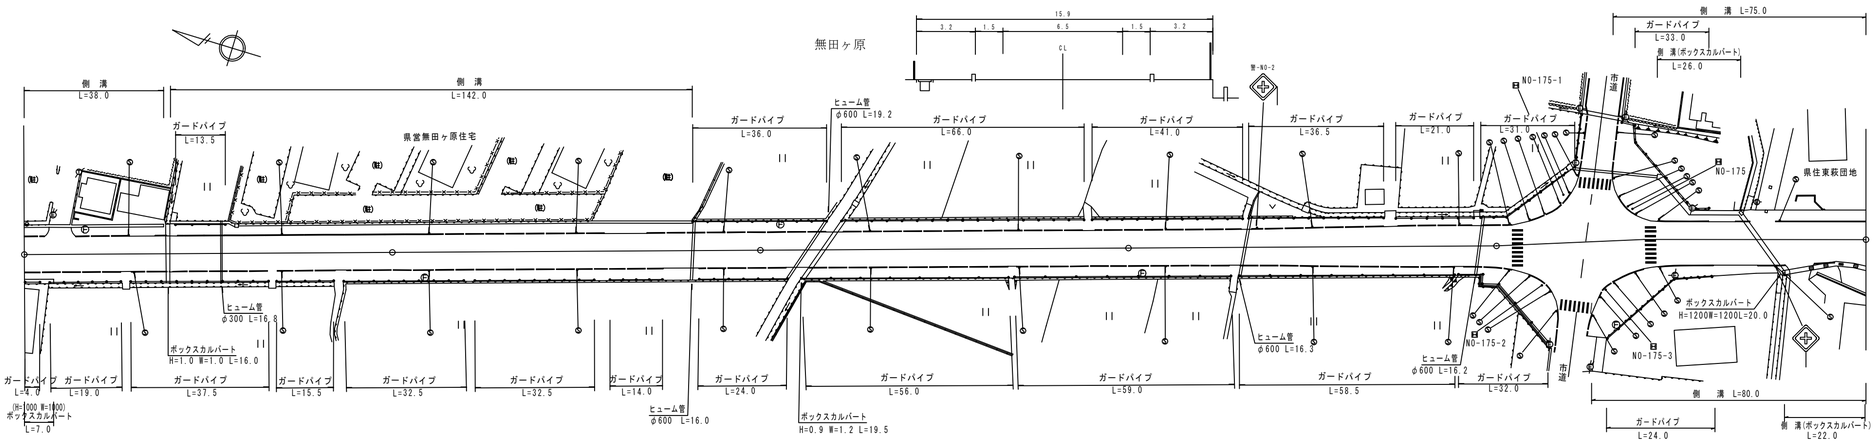


| 区間番号 | | 1 | 2 | 3 | 4 | 5 | 6 | 7 | 8 | 9 | 10 | 11 | 12 | 13 | 14 | 15 | 16 | 17 | 18 | 19 | 20 | 21 | 22 | 23 | 24 | 25 | 26 | 27 | 28 | 29 | 30 | 31 | 32 | 33 | 34 | 35 | 36 | 37 |
|---|---|---|---|---|---|---|---|---|---|---|---|---|---|---|---|---|---|---|---|---|---|---|---|---|---|---|---|---|---|---|---|---|---|---|---|---|---|---|
| 点間距離 | | 7.0 | 32.0 | 5.0 | 12.0 | 3.0 | 41.0 | 82.0 | 18.0 | 100.0 | 24.0 | 8.0 | 8.0 | 9.0 | 8.0 | 8.0 | 8.0 | 23.0 | 3.0 | 2.0 | 2.0 | 3.0 | 3.0 | 3.0 | 3.0 | 3.0 | 3.0 | 8.0 | 3.0 | 3.0 | 3.0 | 3.0 | 3.0 | 34.0 | 6.0 | 6.0 | 6.0 | 5.0 |
| 全幅員 | | 15.9 | 15.9 | 15.9 | 16.8 | 16.8 | 15.9 | 15.93 | 16.0 | 16.0 | 16.0 | 16.0 | 16.1 | 16.1 | 16.2 | 16.2 | 16.2 | 16.2 | 15.9 | 19.7 | 21.7 | 23.41 | 26.5 | 28.7 | 31.4 | 33.5 | 36.2 | 38.2 | 38.2 | 34.4 | 31.1 | 27.8 | 23.9 | 19.1 | 17.1 | 16.9 | 16.6 | 16.4 | 16.1 |
| 全幅員内訳 | 車道 | 6.5 | 6.5 | 6.5 | 6.5 | 6.5 | 6.5 | 6.5 | 6.5 | 6.5 | 6.5 | 6.5 | 7.0 | 7.5 | 8.0 | 8.5 | 9.0 | 9.5 | 9.5 | 12.0 | 13.0 | 14.0 | 16.5 | 18.5 | 21.5 | 23.0 | 25.5 | 27.5 | 27.5 | 24.0 | 21.0 | 18.0 | 14.5 | 10.0 | 9.5 | 9.0 | 8.5 | 8.0 | 7.5 |
| | 歩道 左側 | 3.2 | [1] 3.2 | [1] | 3.2 | [1] 4.1 | [1] 3.2 | [1] | 3.23 | [1] | 3.3 | [1] | 3.3 | [1] 3.2 | [1] 3.1 | [1] 3.0 | [1] 2.8 | [1] 2.7 | [1] 2.6 | [1] | 2.5 | 2.8 | 3.0 | 3.3 | 3.5 | 4.0 | 4.3 | 4.5 | 4.5 | 4.3 | 4.0 | 3.8 | 3.5 | 3.2 | [1] | 3.2 | [1] 3.2 | [1] 3.2 | [1] 3.2 |
| | 歩道 右側 | 3.2 | [1] 3.2 | [1] | 3.2 | [1] 3.2 | [1] 3.2 | [1] | 3.2 | [1] | 3.2 | [1] | 3.2 | [1] 3.1 | [1] 3.0 | [1] 2.9 | [1] 2.8 | [1] 2.7 | [1] 2.6 | [1] | 2.4 | 2.4 | 2.5 | 2.6 | 5.0 | 4.9 | 4.8 | 4.6 | 4.6 | 4.4 | 4.2 | 4.0 | 3.8 | 3.6 | [1] | 2.1 | [1] 2.3 | [1] 2.4 | [1] 2.7 |
| | 路肩 左側 | 1.5 | 1.5 | 1.5 | 1.5 | 1.5 | 1.5 | 1.5 | 1.5 | 1.5 | 1.5 | 1.5 | 1.4 | 1.3 | 1.2 | 1.1 | 0.9 | 0.8 | 0.8 | 0.8 | 0.8 | 0.8 | 0.8 | 0.8 | 0.8 | 0.8 | 0.8 | 0.8 | 0.8 | 0.9 | 1.2 | 1.4 | 1.3 | 1.5 | 1.5 | 1.5 | 1.5 | 1.5 | 1.5 |
| | 路肩 右側 | 1.5 | 1.5 | 1.5 | 1.5 | 1.5 | 1.5 | 1.5 | 1.5 | 1.5 | 1.5 | 1.5 | 1.4 | 1.2 | 1.1 | 1.0 | 0.9 | 0.7 | 0.7 | 0.7 | 0.7 | 0.7 | 0.7 | 0.8 | 0.8 | 0.8 | 0.8 | 0.8 | 0.8 | 0.8 | 0.8 | 0.8 | 0.8 | 0.8 | 0.8 | 0.9 | 1.0 | 1.1 | 1.2 |
| | 中央分離帯 | | | | | | | | | | | | | | | | | | | | | | | | | | | | | | | | | | | | | | |
| 側溝 | 左側 | (0.7) | (0.7) | (0.7) | (0.7) | (0.7) | (0.7) | (0.7) | (0.7) 0.0 | | | | | | | | | | | | | | | | | | | 0.0 (0.6) | (0.6) | (0.6) | (0.6) | (0.6) | (1.80) | | (1.8) (0.6) | | | | |
| | 右側 | | | | | | | | | | | | | | | | | | 0.0 (0.6) | 0.3 (0.6) | 0.3 (0.6) | 0.3 (0.6) | 0.3 (0.6) | 0.3 (0.6) | 0.3 (0.6) | 0.3 (0.6) | 0.0 (0.6) | 0.0 (0.6) | (0.6) | (0.6) | (0.6) | (0.6) | (1.80) | | (0.6) (1.8) | (0.6) (1.8) | (0.6) (1.8) | (0.6) (1.8) | (0.6) (1.8) |
| その他 | | | | | | | | | | | | | | | | | | | | | | | | | | | | | | | | | | | | | | |
| 主要工作物 | | | | | | | | | | | | | | | | | | | | | | | | | | | | | | | | | | | | | | |
| 路面種別 | | AS | | | | | | | | | | | | | | | | | | | | | | | | | | | | | | | | | | | | AS |
| 舗装区間番号 | | 1 100.0 | | | | | | 2 100.0 | | | 3 100.0 | | | | 4 100.0 | | | | | | | | | | | | | | | | | | 5 100.0 | | | | | |

道路台帳修正履歴

| カルテ番号 | 修正内容 | 調整年月日 | 業者名 |
|---|---|---|---|
| | 転記 | 2008.03.31 | 富士調査 |
| | | | |
| | | | |
| | | | |
| | | | |

| | |
|---|---|
| 路線名 | 主要地方道 萩川上線 |
| 図面名 | 206714004-00 |
| 作成年月日 | 2009年3月31日 |
| 縮尺 | 1/1000 |
| 図面番号 | 04-00 |
| 事務所名 | 萩土木建築事務所 |