標題	路線コード 067	図面コード 14-0	路線名 主要地方道萩川上線	県名 山口県	地名 萩市大字椿東　萩市川上	図面番号 14

① 現道　2 現道(分離)　3 旧道　4 新道　5 専用自歩道

平面図　縮尺千分の一

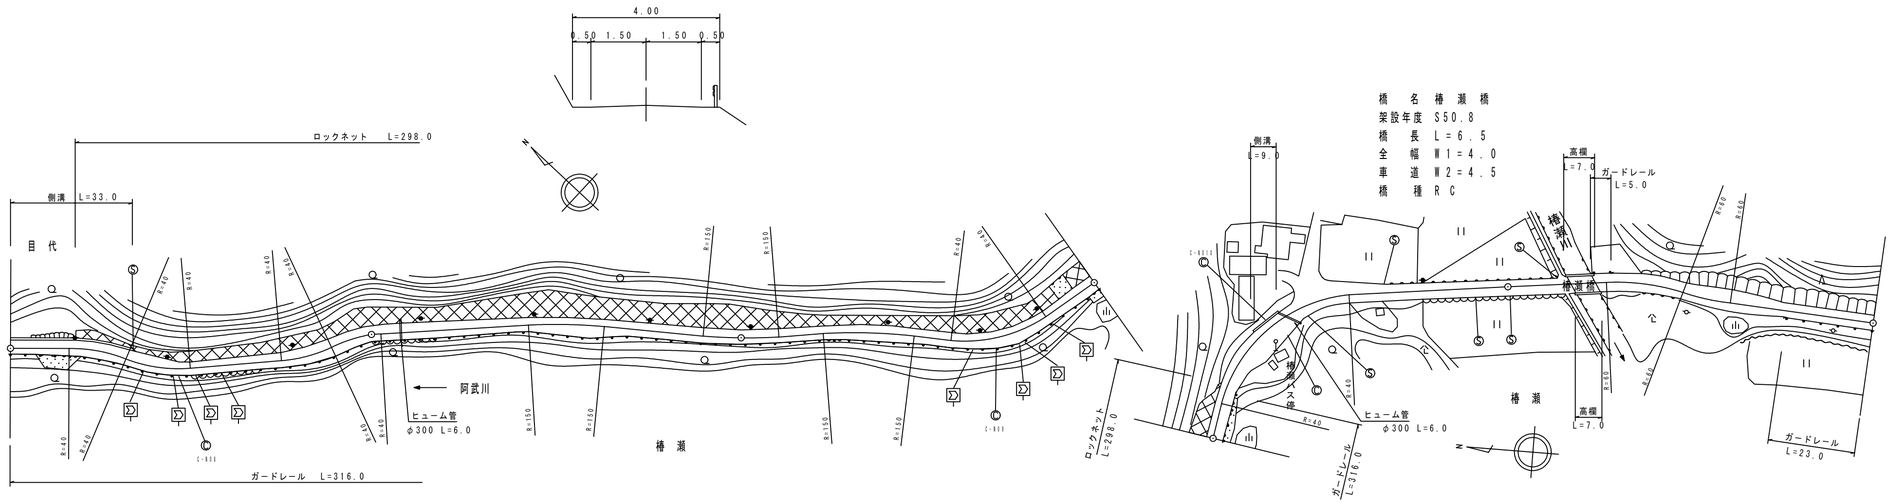

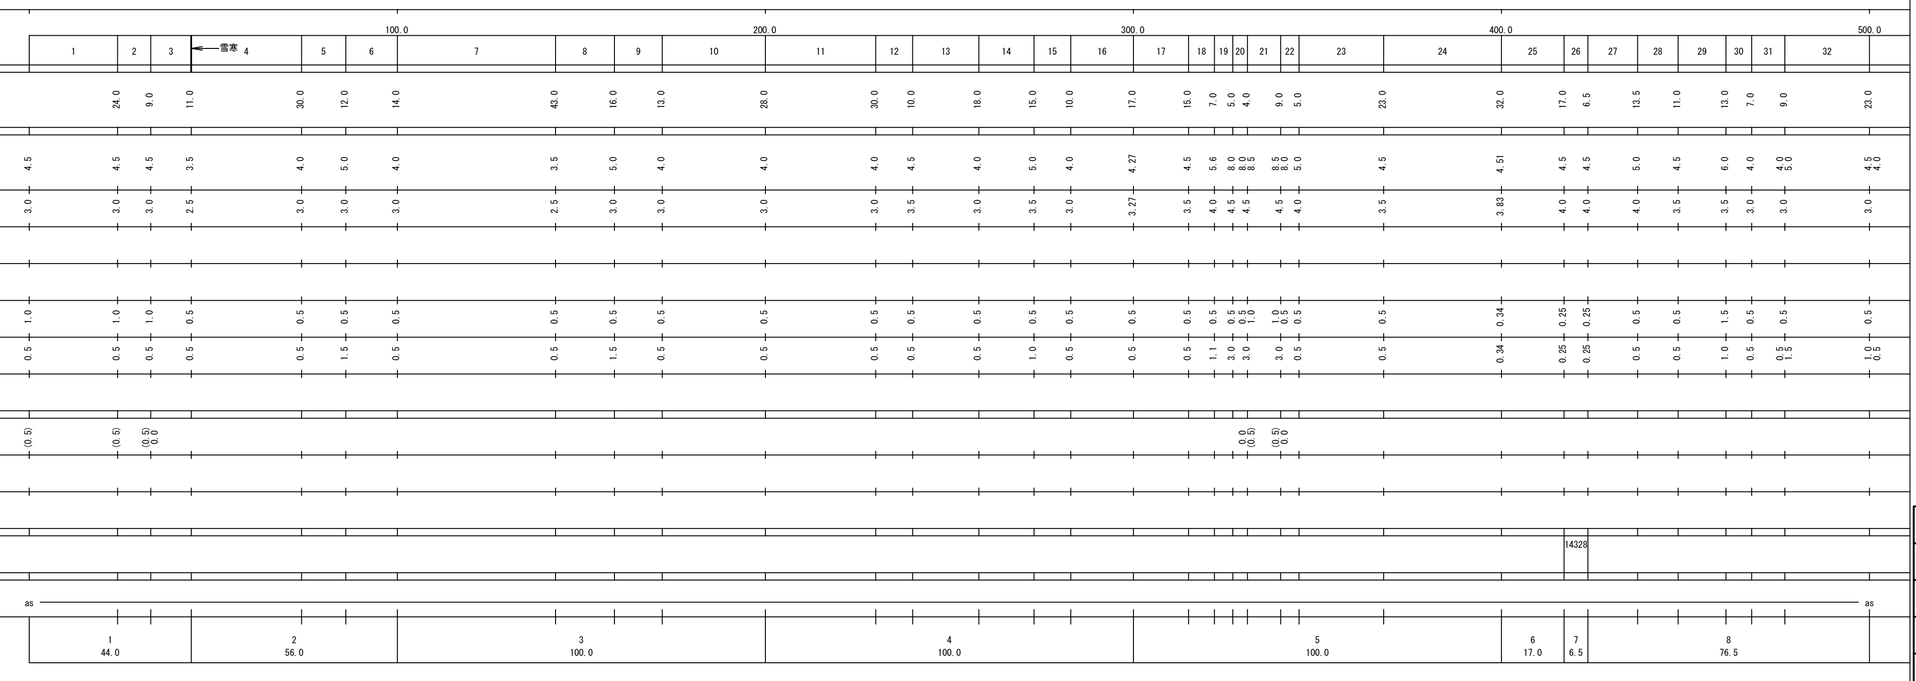

道路台帳修正履歴

カルテ番号	修正内容	調整年月日	業者名
	転記	2007.03.31	富士調査
2010-14-090	スノーポール新設	2010.03.31	富士調査

路線名	主要地方道　萩川上線
図面名	206714014-00
作成年月日	2011年3月31日
縮尺	1/1000　図面番号 14-00
事務所名	萩土木建築事務所