標題	路線コード 067	図面コード 25-0	路線名 主要地方道萩川上線	県名 山口県	地名 萩市川上	図面番号 25

① 現道 2 現道(分離) 3 旧道 4 新道 5 専用自歩道

平面図 縮尺千分の一

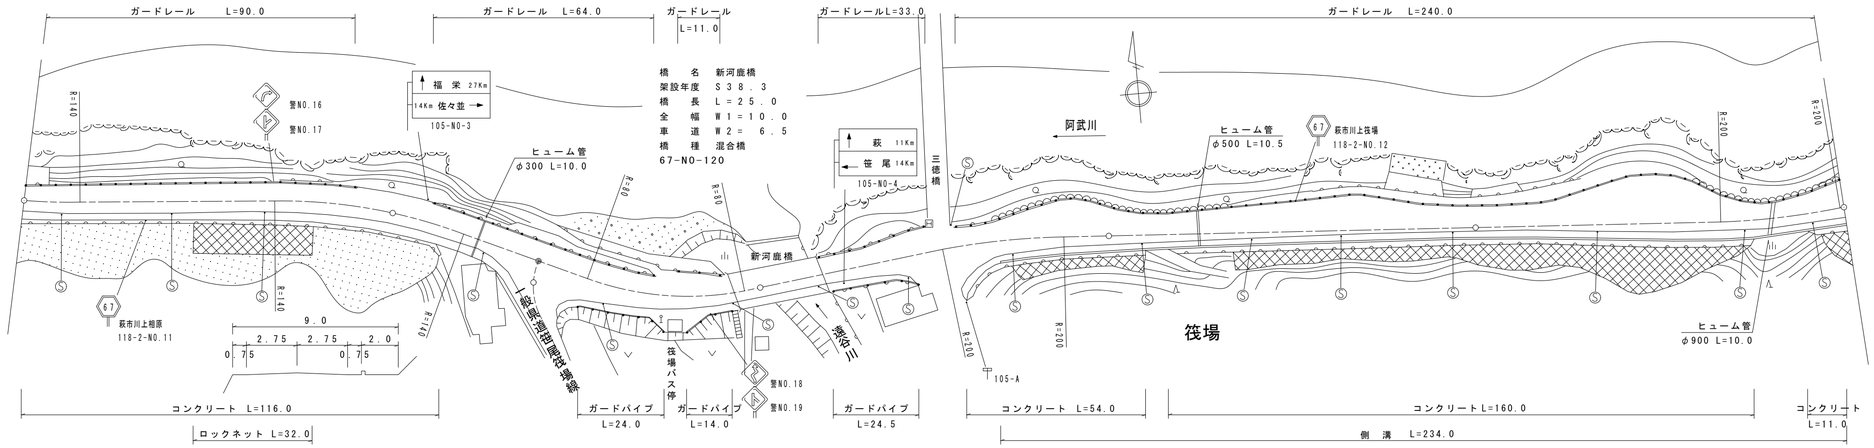

区間番号 / 点間距離

区間番号	点間距離
雪寒	
1	
2	40.0
2-1	49.0
3	11.0
4	32.0
●	
5	10.0
6	14.0
7	15.0
8	4.0
9	6.0
10	5.0
11	7.0
12	7.0
13	18.0
14	13.0
15	17.0
16	18.0
17	20.0
18	14.0
19	10.0
20	59.0
21	19.0
22	12.0
23	17.0
24	25.0
25	11.0
26	23.0
	24.0

100.0 200.0 300.0 400.0 500.0

全幅員 / 全幅員内訳

区間番号	全幅員	車道	歩道 左側	歩道 右側	路肩 左側	路肩 右側	中央分離帯
雪寒	9.5	5.5		2.0	1.25	0.75	
1	10.5	6.0		2.0	1.75	0.75	
2-1	11.5 11.0	6.5		2.0	1.75 1.25	1.25	
3	11.0	6.5		2.0	1.25	1.25	
4	11.5	6.5		2.0	1.25	1.75	
●							
5	12.0	6.5		2.0	1.25	2.25	
6	13.0	6.0		2.0	1.25	3.75	
7	11.5	6.0		2.0	1.25	2.25	
8	15.0	6.0		2.0	1.25	5.75	
9	15.0	6.0		2.0	1.25	5.75	
10	10.5	6.0		2.0	1.25	1.25	
11	11.0	6.5		2.0	1.25	1.25	
12	11.0	6.5		2.0	1.25	1.25	
13	11.0	6.5		2.0	1.25	1.25	
14	10.5	6.0		2.0	1.75	0.75	
15	13.0	5.5		2.0	4.75	0.75	
16	9.3	5.5		2.0	1.05	0.75	
17	14.0	5.5		2.0	5.75	0.75	
18	11.08	5.5		2.0	2.83	0.75	
19	9.0	5.5		2.0	0.75	0.75	
20	12.5	5.5		2.0	4.25	0.75	
21	9.0	5.5		2.0	0.75	0.75	
22	9.0	5.5		2.0	0.75	0.75	
23	9.0	5.5		2.0	0.75	0.75	
24	16.8	5.5		2.0	8.55	0.75	
25	17.5	5.5		2.0	9.25	0.75	
26	9.0	5.5		2.0	0.75	0.75	
	10.0	5.5		2.0	1.75	0.75	

側溝 / その他

区間番号	側溝 左側	側溝 右側	その他
雪寒			
1			
2			
2-1			
3			
4			
●			
5			
6			
7			
8			
9			
10			
11			
12			
13			
14			
15			
16	0.0 0.6		
17		0.6	
18		0.6	
19		0.6	
20		0.6	
21		0.6	
22		0.6	
23		0.6	
24		0.6	
25		0.6	
26		0.6	
		0.6	

主要工作物 / 路面種別

区間番号	主要工作物	路面種別
雪寒		AS
1		
2		
2-1		
3		
4		
●		
5		
6		
7		
8		
9		
10		
11	14332	
12	14332	
13		
14		
15		
16		
17		
18		
19		
20		
21		
22		
23		
24		
25		
26		
		AS

舗装区間番号

舗装区間番号	区間
1	100.0
2	42.0
3	51.0
4	7.0
5	18.0
6	82.0
7	100.0
8	100.0

道路台帳修正履歴

カルテ番号	修正内容	調整年月日	業者名
	転記	2005.03.31	富士調査
2020-14-034	橋梁諸元変更	2020.03.31	富士調査

路線名	主要地方道 萩川上線		
図面名	206714025-00		
作成年月日	2021年3月31日		
縮尺	1/1000	図面番号	25-00
事務所名	萩土木建築事務所		