標題	路線コード 067	図面コード 33-0	路線名 主要地方道萩川上線	県名 山口県	地名 萩市川上	図面番号 33

① 現道 2 現道(分離) 3 旧道 4 新道 5 専用自歩道

平面図 縮尺千分の一

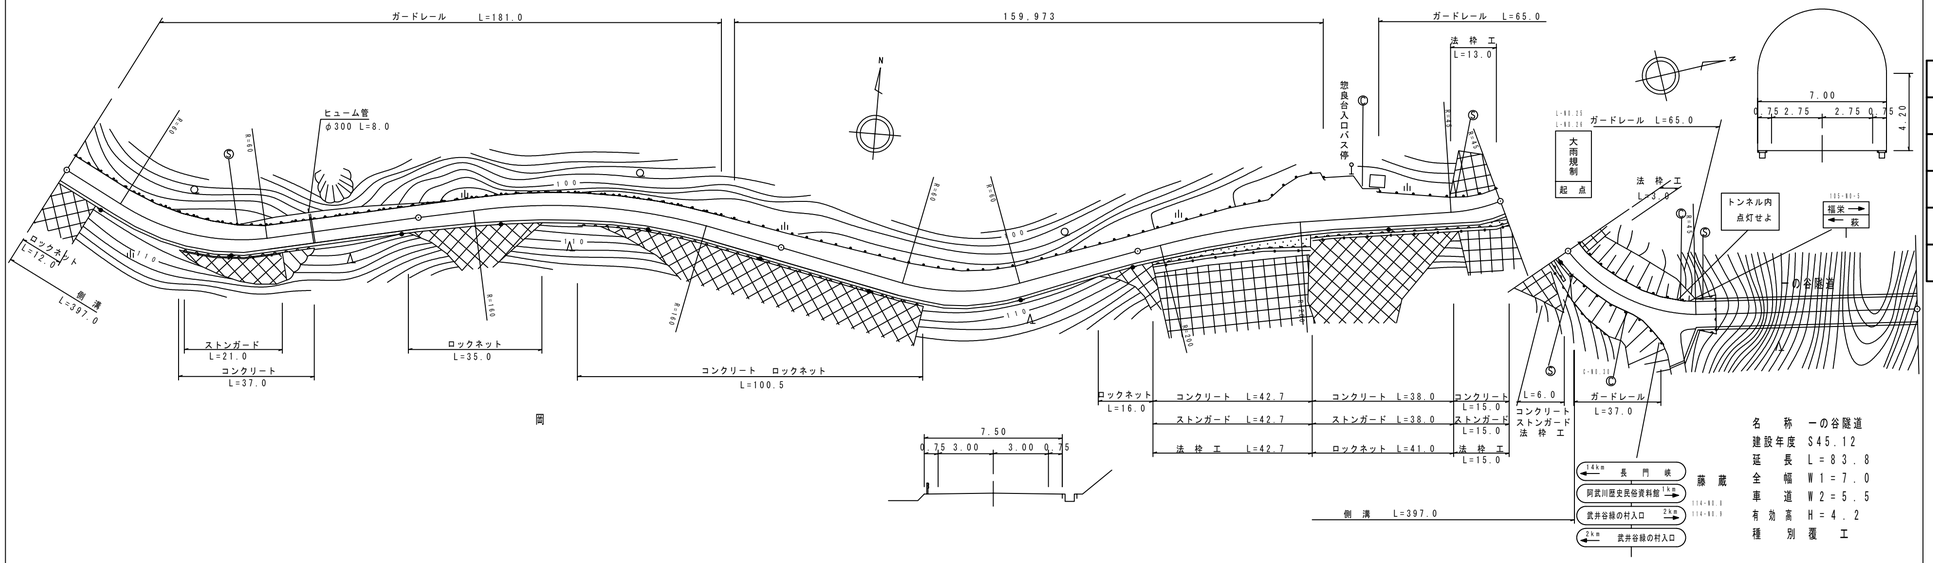

区間番号	雪寒	1	2	3	4	5	6	7	8	9	10	11	12	13	14	15	16	17
点間距離			42.0	13.0	45.0	15.0	67.0	18.0	34.0	30.0	36.0	37.0	15.0	15.0	21.0	11.0 1.0	45.0	55.0
全幅員	8.0	8.0	6.5	6.88	7.0	7.5	8.02	9.0	8.5	7.5	9.5	11.9	9.0	7.0	7.0 7.0	7.0	7.0	
全幅員内訳 車道	5.5	5.5	5.5	5.5	5.5	6.0	6.0	6.0	6.0	6.0	6.0	6.0	6.0	5.5	5.5 5.5	5.5	5.5	
歩道 左側																		
歩道 右側																		
路肩 左側	1.75	1.25	0.5	0.69	0.75	0.75	0.75	0.75	0.75	0.75	2.75	5.15	2.25	0.75	0.75 0.75	0.75	0.75	
路肩 右側	0.75	1.25	0.5	0.69	0.75	0.75	1.27	2.25	1.75	0.75	0.75	0.75	0.75	0.75	0.75 0.75	0.75	0.75	
中央分離帯																		
側溝 左側																		
側溝 右側	0.7	0.7	0.7	0.7	0.7	0.7	0.7	0.7	0.7	0.7	0.7	0.7	0.7	0.7	0.7 0.0			
その他																		
主要工作物																	T3901	
路面種別	AS																AS・Co	Co
舗装区間番号		1 100.0			2 100.0			3 100.0			4 100.0					5 45.0	6 55.0	

道路台帳修正履歴

カルテ番号	修正内容	調整年月日	業者名
	転記	2006.03.31	富士調査
2010-14-094	スノーポール新設	2010.03.31	富士調査

路線名	主要地方道 萩川上線		
図面名	206714033-00		
作成年月日	2011年3月31日		
縮尺	1/1000	図面番号	33-00
事務所名	萩土木建築事務所		