標題	路線コード 067	図面コード 37-0	路線名 主要地方道萩川上線	県名 山口県	地名 萩市川上	図面番号 37

① 現道 2 現道(分離) 3 旧道 4 新道 5 専用自歩道

平面図 縮尺千分の一

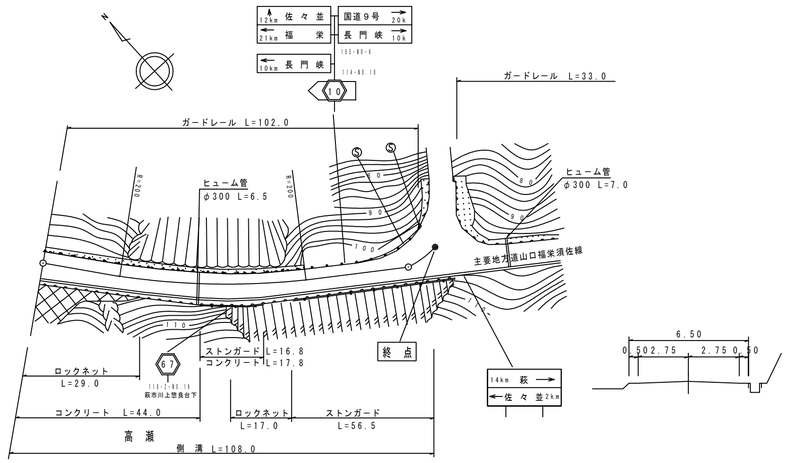

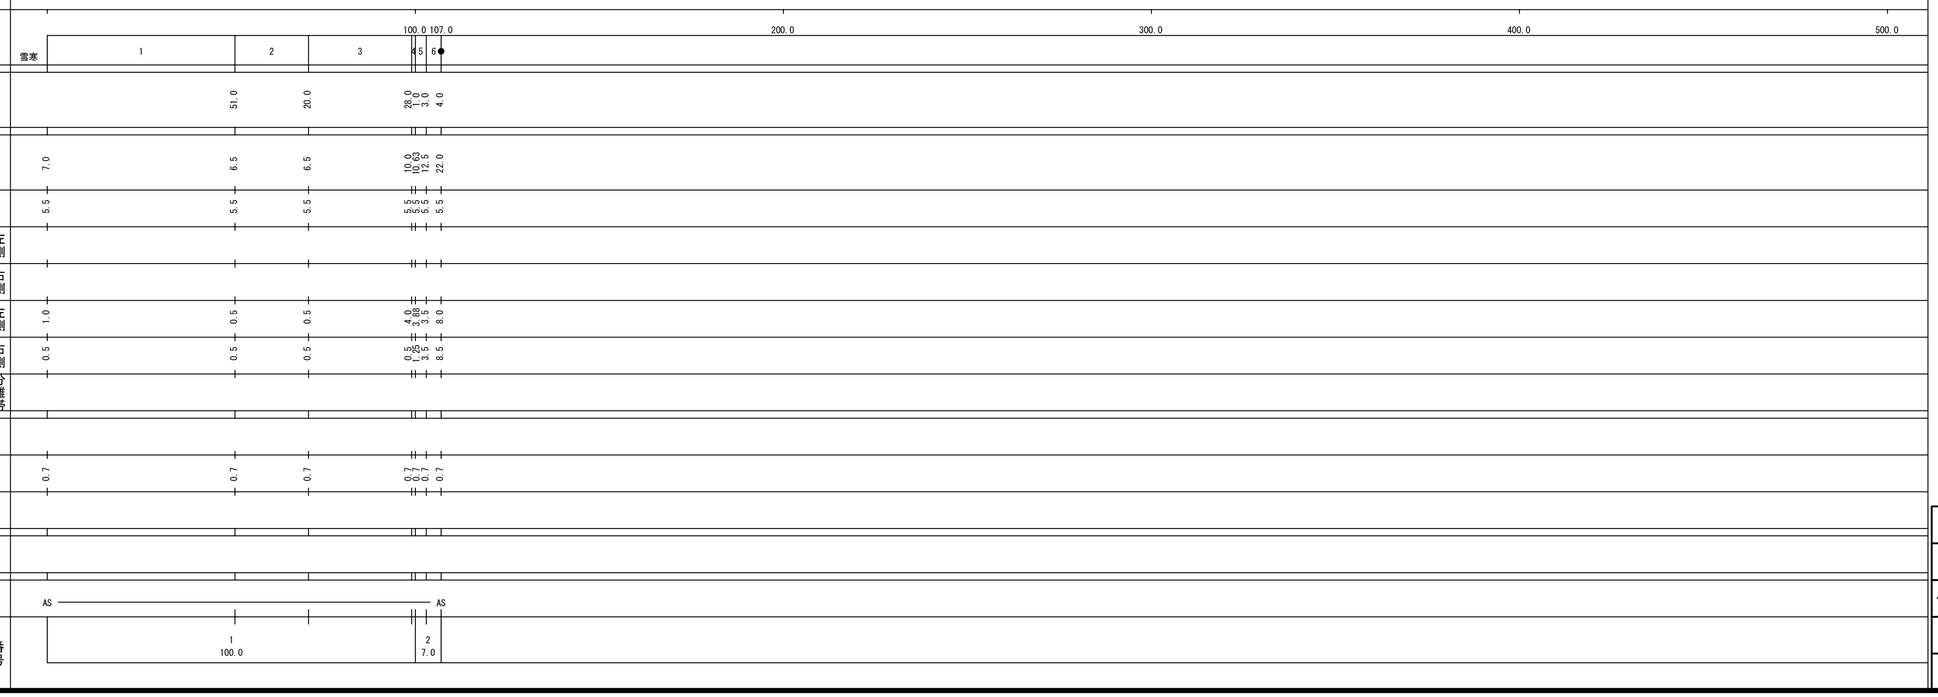

道路台帳修正履歴

カルテ番号	修正内容	調整年月日	業者名
	転記	2008.03.31	富士調査
2008-14-010	コンクリート擁壁設置	2009.03.31	富士調査
2010-14-097	スノーポール新設	2010.03.31	富士調査

路線名	主要地方道 萩川上線		
図面名	206714037-00		
作成年月日	2011年3月31日		
縮尺	1/1000	図面番号	37-00
事務所名	萩土木建築事務所		