標題	路線コード 068	図面コード 025-00	路線名 主要地方道光日積線	県名 山口県	地名 柳井市 伊陸	図面番号 25

① 現道 2 現道(分離) 3 旧道 4 新道 5 専用自歩道

平面図 縮尺千分の一

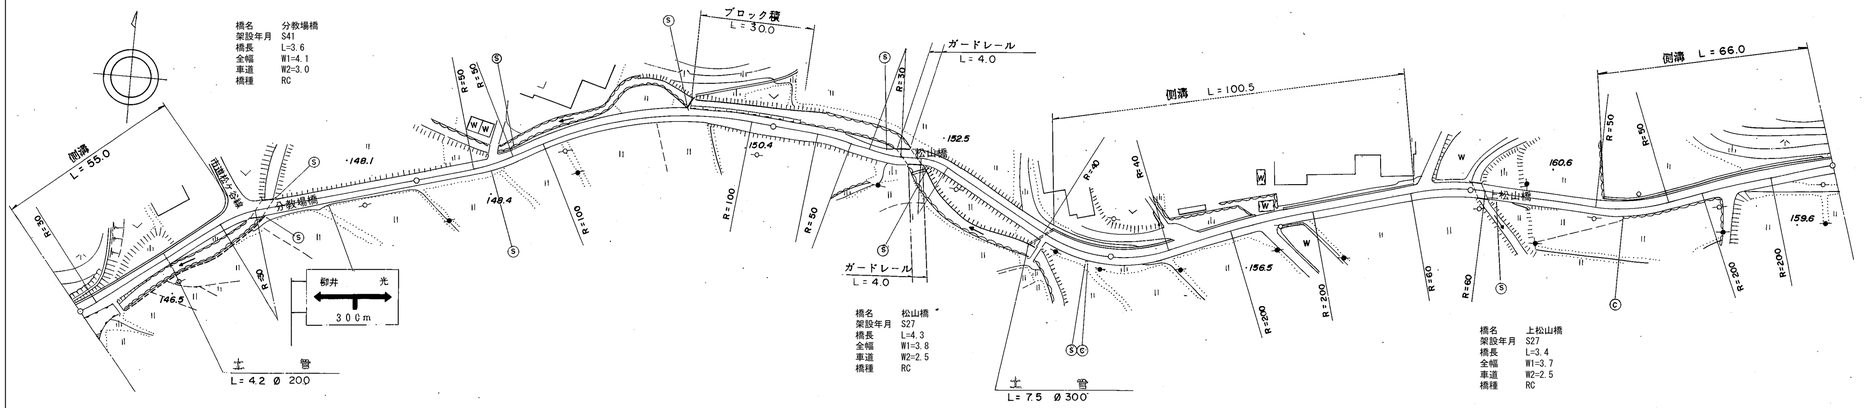

区間番号	1	2	3	4	5	6	7	8	9	10	11	12	13	14	15	16
点間距離		55.0 / 3.6	41.4		82.0	18.0	19.0	17.0 / 4.3		41.7	18.0		85.0	15.0 / 1.0 / 3.4	29.6	66.0
全幅員	4.0	4.1 / 4.1	3.89		3.5	4.5	3.5	3.8 / 3.8		4.0	4.0		4.0	3.71 / 3.7 / 3.7	4.0	4.0
全幅員内訳 車道	3.0	3.0 / 3.0	2.83		2.5	2.5	2.5	2.5 / 2.5		3.0	3.0		3.0	2.53 / 2.5 / 2.5	3.0	3.0
歩道 左側																
歩道 右側																
路肩 左側	0.5	0.55 / 0.55	0.53		0.5	1.0	0.5	0.65 / 0.65		0.5	0.5		0.5	0.59 / 0.6 / 0.6	0.5	0.5
路肩 右側	0.5	0.55 / 0.55	0.53		0.5	1.0	0.5	0.65 / 0.65		0.5	0.5		0.5	0.59 / 0.6 / 0.6	0.5	0.5
中央分離帯																
側溝 左側	0.4	0.4 / 0.0								0.0 / 0.3	0.3		0.3 / 0.0		0.0 / 0.3	0.3
側溝 右側																
その他																
主要工作物		04209-0						04210-0						04211-0		
路面種別	as															as
舗装区間番号	1 55.0	2 3.6	3 41.4	4 100.0		5 36.0		6 4.3	7 59.7		8 100.0			9 1.0 / 10 3.4	11 95.6	

道路台帳修正履歴

カルテ番号	修正内容	調整年月日	業者名
	転記	1982.3.31	イワキ測量設計
2009-04-083	橋梁諸元変更（図面変更）	2010.3.31	イワキ測量設計

路線名	主要地方道光日積線		
図面名	206804025-00		
作成年月日	2010年3月31日		
縮尺	1/1000	図面番号	025-00
事務所名	山口県柳井土木建築事務所		