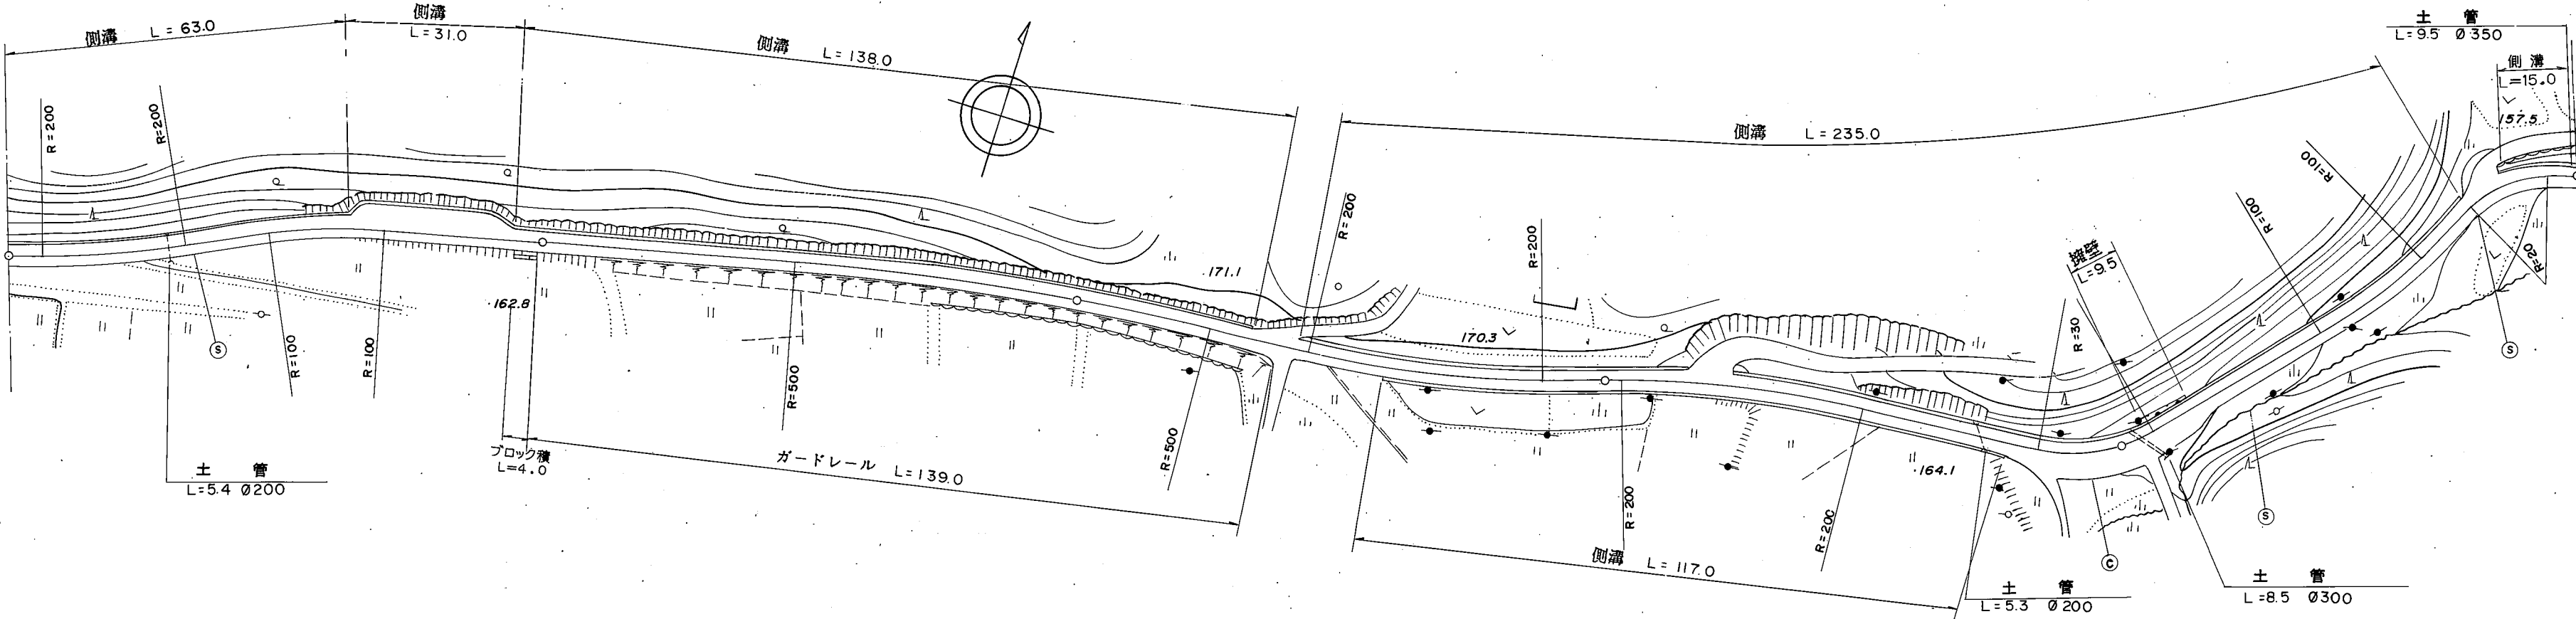


標題		路線コード		068		図面コード		026-00		路 線 名		主要地方道光日積線		県 名		山 口 県		地 名		柳井市 伊陸		図面番号		2 6		① 現道 2 現道(分離) 3 旧道 4 新道 5 専用自歩道				
平 面 図 縮尺千分の一																														
		道路台帳修正履歴																												
		カルテ番号		修正内容		調整年月日		業者名																						
				転記		2005. 3. 31		イワキ測量設計																						
区 間		番 号		100.0 200.0 300.0 400.0 500.0																										
点 間		距 離		1 2 3 4 5 6 7 8 9 10 11 12 13 14																										
全 幅 員 内 訳		全幅員		4.0 4.0 6.0 6.0 4.0 4.0 4.0 4.0 3.88 4.0 6.0 5.53 3.5 4.0 4.4 4.4																										
		車道		3.0 3.0 3.0 3.0 3.0 3.0 2.5 2.5 2.68 3.0 3.0 2.91 2.5 3.0 3.0 3.0																										
		左側歩道																												
		右側歩道																												
		左側路肩		0.5 0.5 0.5 0.5 0.5 0.5 0.5 0.5 0.5 0.5 2.5 2.12 0.5 0.5 0.5 0.5																										
		右側路肩		0.5 0.5 0.5 0.5 0.5 0.5 0.5 0.5 0.5 0.5 0.5 0.5 0.5 0.5 0.5 0.5																										
側 溝		左側		0.3 0.5 0.5 0.3 0.3 0.3 0.4 0.4 0.4 0.4 0.4 0.4 0.4 0.4 0.4 0.4																										
		右側																												
その他																														
主 要		工 作 物																												
路 面		種 別		as as																										
舗 装		区 間 番 号		1 2 3 4 5																										
				100.0 100.0 100.0 100.0 100.0																										