標題	路線コード 068	図面コード 043-00	路線名 主要地方道光日積線	県名 山口県	地名 柳井市 日積	図面番号 43

1 現道 2 現道(分離) 3 旧道 4 新道 5 専用自歩道

平面図 縮尺千分の一

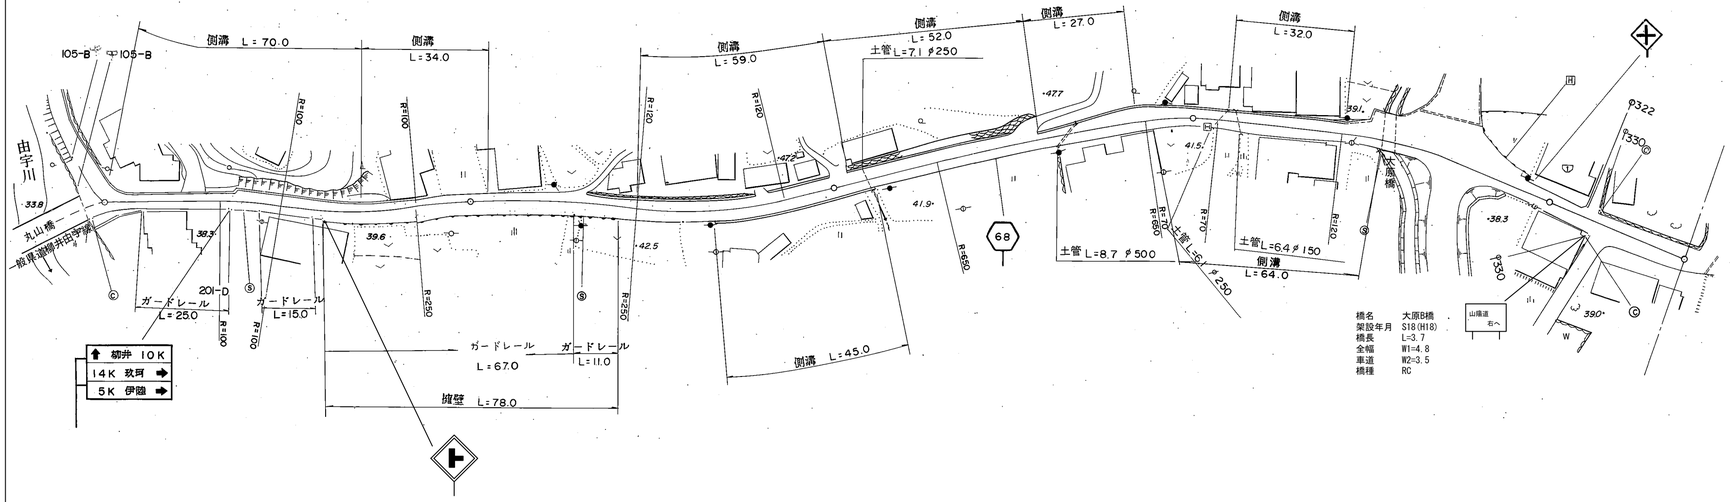

道路台帳修正履歴

カルテ番号	修正内容	調整年月日	業者名
	転記	2004.3.31	イワキ測量設計
2009-04-090	橋梁諸元変更(図面変更) 標識	2010.3.31	イワキ測量設計
2017-04-016	標識撤去・新設	2018.3.31	泉土木コ

区間番号

区間番号	1	2	3	4	5	6	7	8	9	10	11	12	13	14	15	16	17	18	19	20	21	22	23
点間距離	36.0	49.0	15.0	5.0	19.5	20.0	21.5	34.0	10.0	40.0	6.0	27.0	17.0	8.0	15.0	17.0	12.0	3.7	11.8	25.5	7.0	15.0	25.0
全幅員	4.0	4.0 5.0	5.0 5.5	5.5	5.5	5.5	5.0	5.0 5.6	5.6	5.6 5.0	5.0	4.5	6.0 6.5	5.48	5.0	6.0	5.0	5.15 4.8	5.0	5.0 4.0	4.0	4.0 6.0	6.0
全幅員内訳 車道	3.0	3.0 4.0	4.0 4.5	4.5	4.5	4.5	4.0	4.0	4.0	4.0	4.0	3.5	3.5	3.5	3.5	3.5	3.5	3.5	4.0	4.0 3.0	3.0	3.0 5.0	5.0
全幅員内訳 歩道 左側																							
全幅員内訳 歩道 右側																							
全幅員内訳 路肩 左側	0.5	0.5	0.5	0.5	0.5	0.5	0.5	0.5	0.5	0.5	0.5	2.0	0.98	0.5	1.0	0.5	0.65	0.65	0.5	0.5	0.5	0.5	0.5
全幅員内訳 路肩 右側	0.5	0.5	0.5	0.5	0.5	0.5	0.5 1.1	1.1	1.1 0.5	0.5	0.5	0.5 1.0	1.0	1.0	1.5	1.0	1.0 0.65	0.65	0.5	0.5	0.5	0.5	0.5
全幅員内訳 中央分離帯																							
側溝 左側	0.6	0.6	0.6	0.6 0.6			0.0 0.4	0.4	0.4	0.4	0.4	0.4	0.4 0.0	0.0 0.5	0.5	0.5 0.0							
側溝 右側							0.0 (0.6)	(0.6)	(0.6) 0.0			0.0 (0.5)	(0.5)	(0.5)	(0.5)	(0.5)	(0.5)						
その他																							
主要工作物																	04218-0						
路面種別	as																						as

舗装区間番号

1	2	3	4	5
100.0	100.0	100.0	100.0	40.0

路線名	主要地方道光日積線		
図面名	206804043-00		
作成年月日	2018年3月31日		
縮尺	1/1000	図面番号	043-00
事務所名	山口県柳井土木建築事務所		