標題	路線コード 068	図面コード 009-00	路線名 主要地方道 光日積線	県名 山口県	地名 光市大字岩田	図面番号 9

① 現道 2 現道(分離) 3 旧道 4 新道 5 専用自歩道

平面図 縮尺千分の一

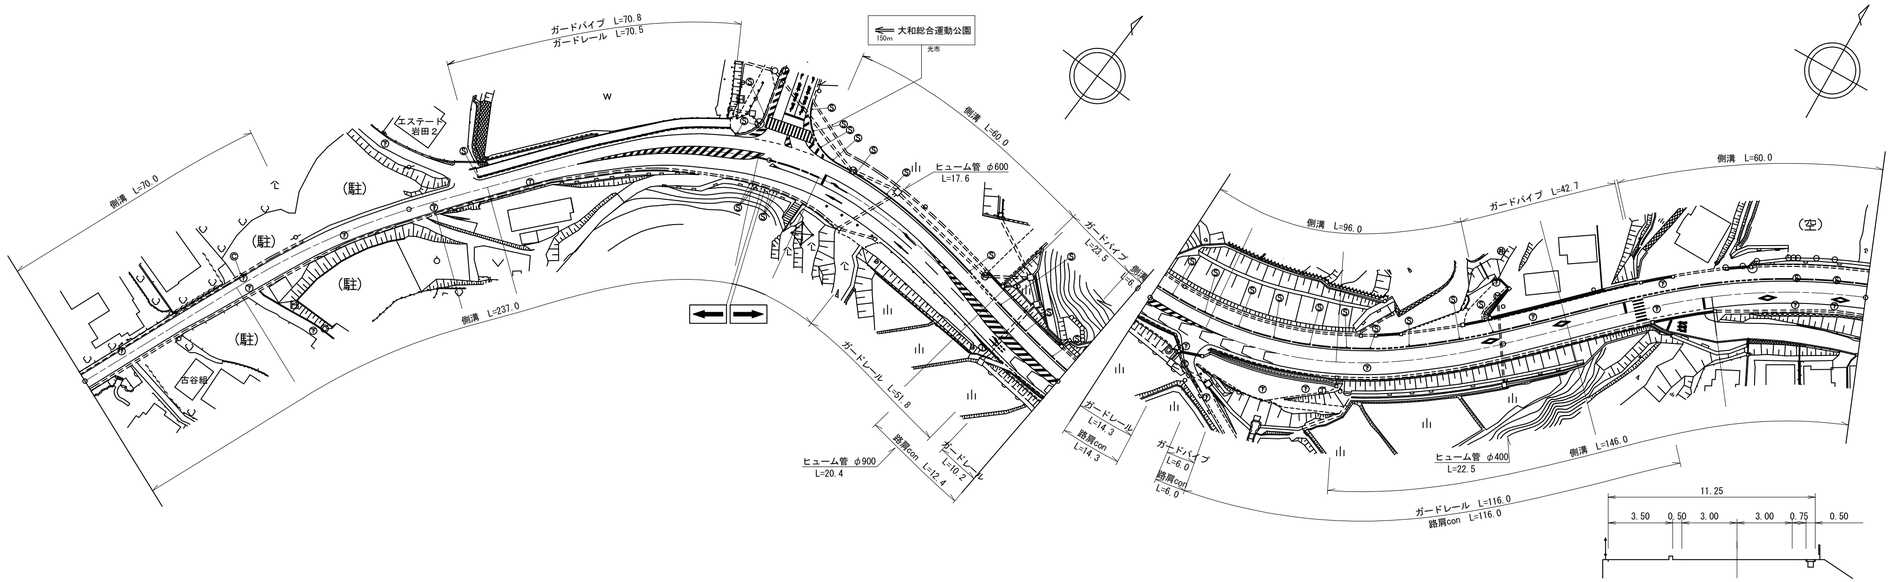

区間番号: 1 2 3 4 5 6 7 8 9 10 11 12 13 14 15 16 17 18 19 20 21 22 23 24 25 26 27 28 29 30 31 32 33 34 35 36 37 38 39 40

点間距離: 30.0 40.0 10.0 20.0 21.0 18.0 8.0 5.0 6.0 4.0 4.0 5.0 5.0 4.0 8.0 2.0 2.0 4.0 3.0 7.0 6.0 5.0 8.0 11.0 10.0 24.0 23.0 6.0 6.0 4.0 11.0 33.0 42.0 4.0 40.0 19.0 17.0 17.0 7.0

全幅員: 6.2 5.2 5.85 6.35 6.1 6.6 6.0 6.0 6.3 8.7 8.6 9.4 10.1 10.6 6.5 11.1 11.7 12.9 14.0 14.8 15.8 15.2 20.7 20.7 20.4 20.5 21.1 18.2 19.3 15.2 14.7 14.5 14.0 13.5 13.2 13.7 13.1 12.9 12.6 12.0 11.9 12.4 11.9 11.4 11.4 11.3 11.8 12.9 12.5 12.7

全幅員内訳 車道: 4.0 4.0 4.5 5.0 5.0 5.0 5.0 5.5 6.0 6.5 7.0 7.5 8.0 8.5 9.0 9.5 9.5 9.5 9.5 11.4 18.1 17.8 13.0 10.0 10.0 10.0 9.7 9.5 9.0 8.7 8.7 7.7 7.4 6.7 6.6 6.1 6.1 6.0 6.0 6.0 6.0 6.0

歩道 左側: 0.0 2.4 2.4 2.4 2.4 2.4 2.4 2.4 2.4 2.4 2.4 2.4 2.4 2.4 2.4 2.4 2.4 2.4 0.0 6.4 4.0 4.0 4.0 4.0 4.0 3.5 4.0 4.0 4.0 4.0 4.0 4.0 3.5 3.5 4.0 4.0 4.0 4.0 4.0

歩道 右側:

路肩 左側: 1.1 1.1 0.75 0.75 0.5 0.5 0.5 0.5 0.5 0.7 0.7 0.7 0.7 1.1 1.5 1.6 0.7 0.7 0.7 0.0 0.0 4.8 1.6 0.5 0.5 0.5 0.5 0.5 0.5 0.5 0.5 0.5 0.5 0.5 0.5 0.5 0.5 0.5 0.5

路肩 右側: 1.1 1.1 1.1 1.1 0.5 0.5 0.8 0.7 1.0 1.0 1.0 1.0 1.1 1.4 1.6 1.8 2.0 2.0 2.0 2.2 2.3 2.7 3.1 3.7 4.8 1.0 0.5 0.5 0.5 0.5 0.7 0.7 0.8 0.8 1.3 1.3 1.3 1.3 1.3 2.4 2.0 2.2

中央分離帯:

側溝 左側: (0.6) (0.6) (0.5) 0.0 0.0 (0.5)

側溝 右側: (0.6) (0.6) (0.6) (0.6) 0.5 0.5 (0.5)

その他:

主要工作物:

路面種別: as — as/AS — AS

舗装区間番号: 1 (100.0) 2 (21.0) 3 (79.0) 4 (100.0) 5 (100.0) 6 (100.0)

道路台帳修正履歴

カルテ番号	修正内容	調整年月日	業者名
	転記	2008.01.31	ヤマコン
2017-05-098	拡幅改良	2018.03.30	ヤマコン

路線名	主要地方道 光日積線		
図面名	206805009-00		
作成年月日	2018年3月30日		
縮尺	1/1000	図面番号	09-00
事務所名	周南土木建築事務所		