標題	路線コード 069	図面コード 9-0	路線名 主要地方道徳山本郷線	県名 山口県	地名 岩国市美川町四馬神	図面番号 8

① 現道 2 現道(分離) 3 旧道 4 新道 5 専用自歩道

平面図 縮尺千分の一

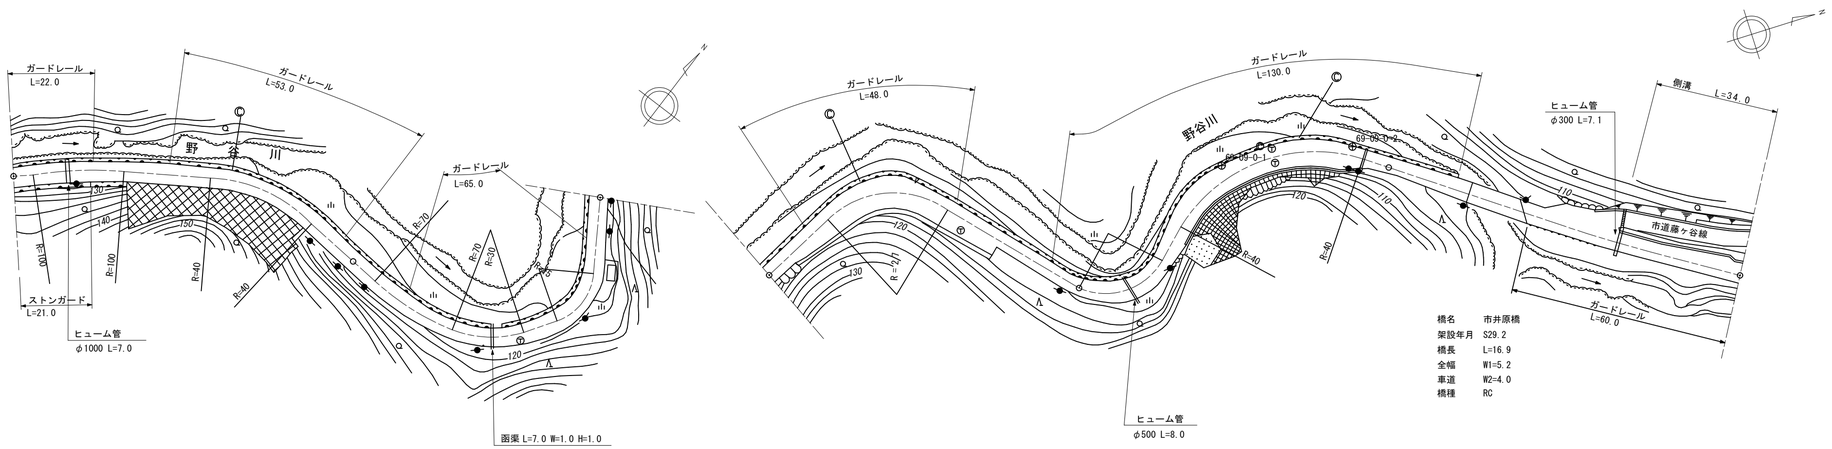
ガードレール L=22.0
ガードレール L=53.0
ガードレール L=65.0
ガードレール L=48.0
ガードレール L=130.0
ガードレール L=60.0
野谷川
ストンガード L=21.0
ヒューム管 φ1000 L=7.0
函渠 L=7.0 W=1.0 H=1.0
ヒューム管 φ500 L=8.0
ヒューム管 φ300 L=7.1
側溝 L=34.0
市道藤ヶ谷線
R=100
R=40
R=70
R=30
R=20
R=40
R=40
R=40