標題	路線コード 069	図面コード 22-0	路 線 名 主要地方道徳山本郷線	県 名 山 口 県	地 名 岩国市美川町小川	図面番号 21

① 現道 2 現道(分離) 3 旧道 4 新道 5 専用自歩道

平面図 縮尺千分の一

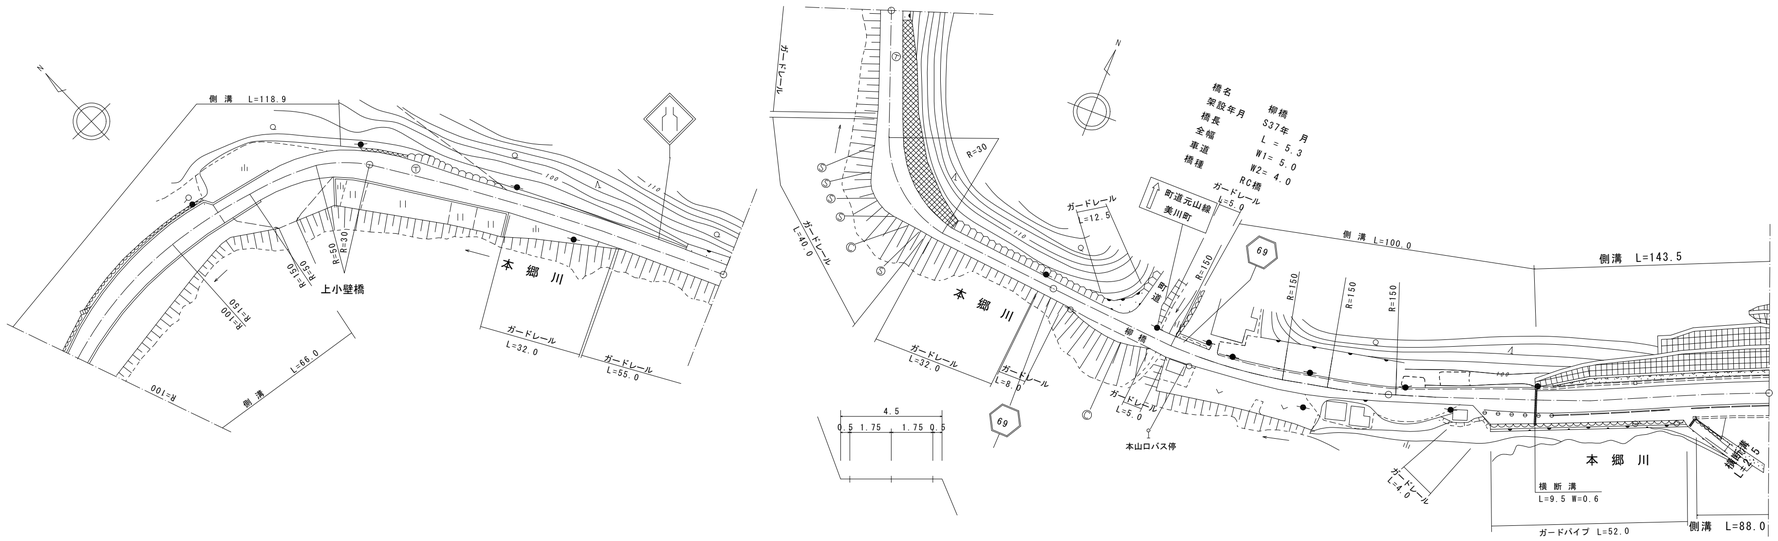

道路台帳修正履歴

カルテ番号	修正内容	調整年月日	業者名
	転記	2004.3.31	錦測量
2009-02-197	橋梁諸元変更	2010.3.31	錦測量
2012-02-022	道路拡幅	2013.3.31	錦測量

区間番号	1	2	3	4	5	6	7	8	9	10	11	12	13	14	15	16	17	18	19	20	21	22	23	24	25	26	27
点間距離		6.0	7.4	29.4	14.4	9.0	26.9	6.9	3.7	16.0	20.3	60.0	35.0	13.0	18.0	34.0	30.0	5.3	21.0	28.1	15.6	22.0	5.0	17.0	11.0	22.0	3.0
全幅員	7.1	7.1 6.0	6.0	6.0 6.6	6.0 6.6	6.1	7.4 6.8	7.72 8.2 8.6		8.4	6.1 5.6	6.1	7.5	11.0	5.0	4.5	5.0	5.0 5.5	5.1 6.1	6.0	4.0	4.9 7.4 7.7 10.0		10.0	10.4 9.9	11.2 11.0	
全幅員内訳 車道	5.5	5.5 5.5	5.0	5.0	5.0	5.0	5.5	5.5 5.5		5.5	5.0 4.0	4.0	4.0	4.0	4.0	3.5	4.0	4.0	3.5	3.5	3.5	3.5 6.0 6.0		6.0	6.0	6.0 6.0	
歩道 左側																											
歩道 右側																						0.0 2.3		2.9	2.9	3.6 3.4	
路肩 左側	0.85	0.85 0.25	0.5	0.5 1.1	0.5 0.8	0.55	0.95 0.65	1.11 1.35 1.55		1.45	0.55 0.8	0.5	0.5	0.5	0.5	0.5	0.5	0.5 1.0	0.8 1.55	1.5	0.25	0.7	0.7	0.6	1.0 0.5	1.0 1.0	1.0
路肩 右側	0.75	0.75	0.5	0.5	0.5 0.8	0.55	0.95 0.65	1.11 1.35 1.55		1.45	0.55 0.8	1.6	3.0	6.5	0.5	0.5	0.5	0.5	0.8 1.65	1.0	0.25	0.7	1.0	0.5	0.5	0.6 0.6	1.1
路肩 中央分離帯																											
側溝 左側	(0.6)	(0.6) (0.6)	0.6	0.6 (0.6)	(0.6)	(0.6)	(0.6)	(0.6) (0.6)		(0.6) 0.0							0.0 (0.5)		(0.5)	(0.5)	(0.5)	(0.5)	(0.5)	(0.5)	(0.5)	(0.5) (0.5)	
側溝 右側	(0.5)	(0.5)	(0.5)	(0.5)	(0.5)	(0.5) 0.0																				0.0 (0.5)	(0.5)
その他																											
主要工作物																	2271										
路面種別	as																						as/AS				AS
舗装区間番号	1 100.0							2 100.0				3 100.0				4 30.0	5 5.3	6 108.7						7 56.0			

路線名	主要地方道 徳山本郷線		
図面名	206902022-00		
作成年月日	2013年3月31日		
縮尺	1/1000	図面番号	21
事務所名	岩国土木建築事務所		