標題	路線コード 069	図面コード 28-0	路線名 主要地方道徳山本郷線	県名 山口県	地名 岩国市本郷町波野	図面番号 26

1 現道 2 現道(分離) 3 旧道 4 新道 5 専用自歩道

平面図 縮尺千分の一

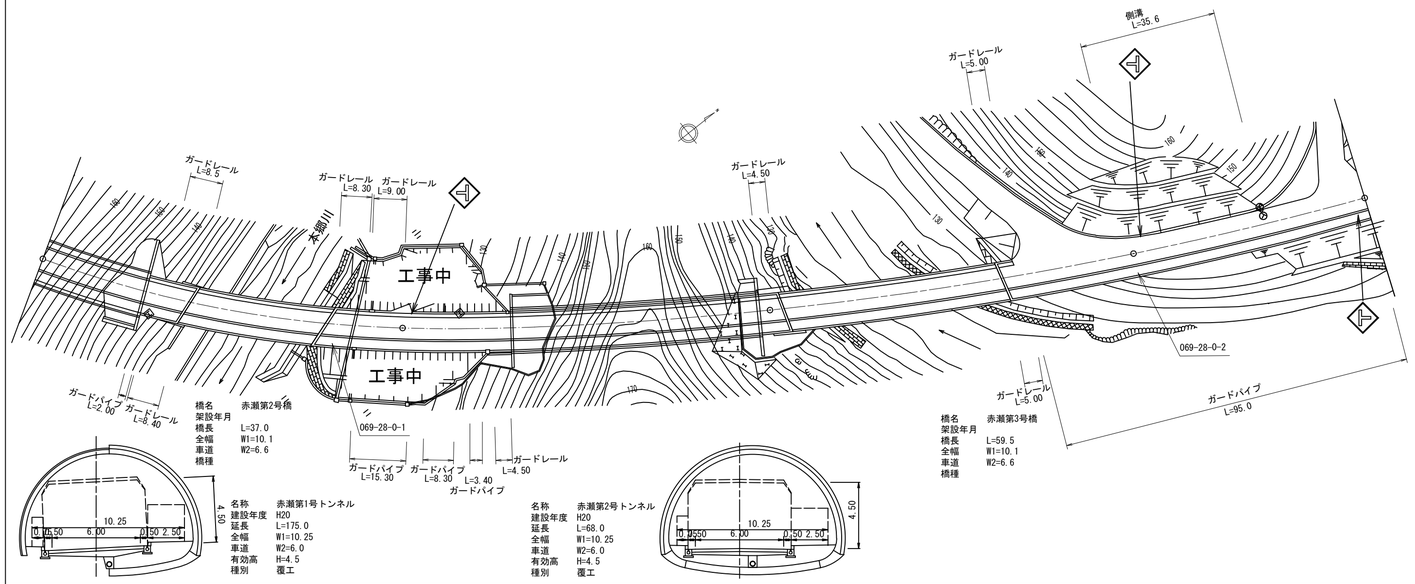

区間番号		1	2	3	4	5	6	7	8	9	10	11	12	13	14	15
点間距離		29.5	12.0	37.0	21.5	29.5	68.0	2.5	4.0	59.5	7.0	29.5	35.6	18.4	5.5	5.5
全幅員		10.25	10.25 11.4	11.4 10.1	10.1 10.0	10.9	12.1 10.25	10.25 10.0	10.0 10.1	10.1 10.0	10.0	10.0	10.0	10.0	10.0 9.5	9.5
全幅員内訳	車道	6.0	6.0 7.6	7.6 6.6	6.6 6.5	6.7	6.9 6.0	6.0 6.5	6.5 6.5	6.6 6.0	6.0	6.0	6.0	6.0	6.0	6.0
	歩道 左側	0.75	0.75 0.0				0.0 0.75	0.75 0.0								0.0
	歩道 右側	2.5	2.5 2.8	2.8 2.5	2.5	3.2	4.2 2.5	2.5	2.5	2.5	2.5	2.5	2.5	2.5	2.5	2.5
	路肩 左側	0.5	0.5	0.5	0.5	0.5	0.5	0.5	0.5	0.5 1.0	1.0	1.0	1.0	1.0	1.0 0.5	0.5
	路肩 右側	0.5	0.5	0.5	0.5	0.5	0.5	0.5	0.5	0.5	0.5	0.5	0.5	0.5	0.5	0.5
	中央分離帯															
側溝	左側											0.0 (0.5)		(0.5) 0.0		
	右側															
その他																
主要工作物		T8073		2179			T8074			2180						
路面種別		Co	Co/AS				AS/Co		Co/AS					AS		
舗装区間番号		1 29.5	2 12.0	3 37.0	4 21.5	5 29.5	6 68.0	7 2.5	8 4.0	9 59.5	10 36.5	11 65.0				

道路台帳修正履歴

カルテ番号	修正内容	調整年月日	業者名
	転記	2003.3.31	錦測量
2009-02-46	バイパス完成	2010.3.31	錦測量

路線名	主要地方道 徳山本郷線
図面名	206902028-00
作成年月日	2010年3月31日
縮尺	1/1000
図面番号	26
事務所名	岩国土木建築事務所