標題	路線コード 069	図面コード 31-0	路線名 主要地方道徳山本郷線	県名 山口県	地名 岩国市本郷町波野	図面番号 30

① 現道 2 現道(分離) 3 旧道 4 新道 5 専用自歩道

平面図 縮尺千分の一

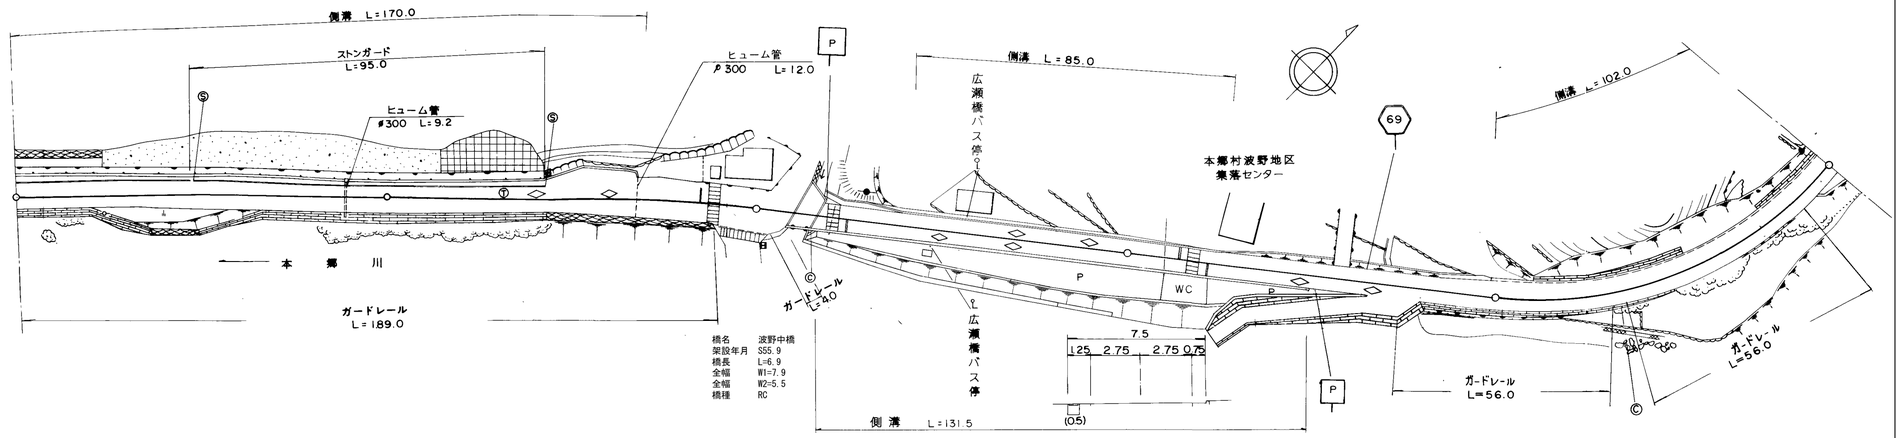

区間番号		1	2	3	4	5	6	7	8	9	10	11	12	13	14	15	16	17	18	19	20	21	22
点間距離		47.0	53.0	42.0	4.0	8.0	15.0	16.0	14.0	11.0	6.5	22.5	41.0	15.0	4.0	10.0	12.0	3.0	14.0	10.0	40.0	2.0	100.0
全幅員		9.7	8.7	8.59	8.5 / 11.8	13.4	12.7 / 11.3	8.7	10.0	11.3	7.9 / 8.4	7.4 / 7.9	8.0	8.0	8.0	8.1	8.1 / 7.6	7.6	7.6	7.1	7.4 / 8.0	8.0	8.1
全幅員内訳	車道	5.5	5.5	5.5	5.5 / 5.5	5.5	5.5	5.5	5.5	5.5	5.6	5.5	5.5	5.5 / 5.5	5.5	5.5	5.5 / 5.5	5.5	5.5	5.5	6.0 / 6.0	6.0	6.0
	歩道 左側	2.7	1.7	1.7	1.7 / 0.0																		
	歩道 右側																						
	路肩 左側	0.75	0.75	0.61	0.5 / 1.7 / 5.55	7.15	6.65 / 6.65	2.45	1.75	5.05	1.65	0.7 / 1.2	1.25	1.25 / 1.25	1.26	1.3	1.3 / 1.3 / 0.8		0.8	0.8	0.6 / 1.2 / 1.2		1.2
	路肩 右側	0.75	0.75	0.78	0.8 / 0.75	0.75	0.75	0.75	2.75	0.75 / 1.25		1.2	1.25	1.25 / 1.25	1.26	1.3	1.3 / 1.3		1.3	1.3 / 0.8	0.8 / 0.8		0.9
	中央分離帯																						
側溝	左側	(0.5)	(0.5)	(0.5)	(0.5) / 0.4 / 0.4	0.4	0.4 / 0.0					0.0 / (0.5)	(0.5)	(0.5) / (0.5)	(0.5)	(0.5)	(0.5) / (0.5) / 0.0				0.0 / (0.6) / (0.6)		(0.6)
	右側									0.0 / (0.5)		(0.5)	(0.5)	(0.5) / (0.5)	(0.5)	(0.5)	(0.5) / (0.5)		(0.5)	(0.5) / 0.0			
その他										0.0 / 1.5		3.9	7.5	8.0 / 8.0	7.8 / 0.0		0.0 / 7.0 / 6.8		4.0	0.8 / 0.0			
主要工作物										2274													
路面種別		AS																					AS
舗装区間番号		1 100.0		2 100.0					3 11.0	4 6.5		5 82.5				6 100.0					7 100.0		

道路台帳修正履歴

カルテ番号	修正内容	調整年月日	業者名
	転記	2007.3.31	錦測量
2009-02-50	図番修正	2010.3.31	錦測量

路線名	主要地方道 徳山本郷線
図面名	206902031-00
作成年月日	2010年3月31日
縮尺	1/1000 図面番号 30
事務所名	岩国土木建築事務所