標題	路線コード 069	図面コード 003-00	路線名 主要地方道 徳山本郷線	県名 山口県	地名 周南市大字須万	図面番号 4

1 現道 2 現道(分離) 3 旧道 4 新道 5 専用自歩道

平面図 縮尺千分の一

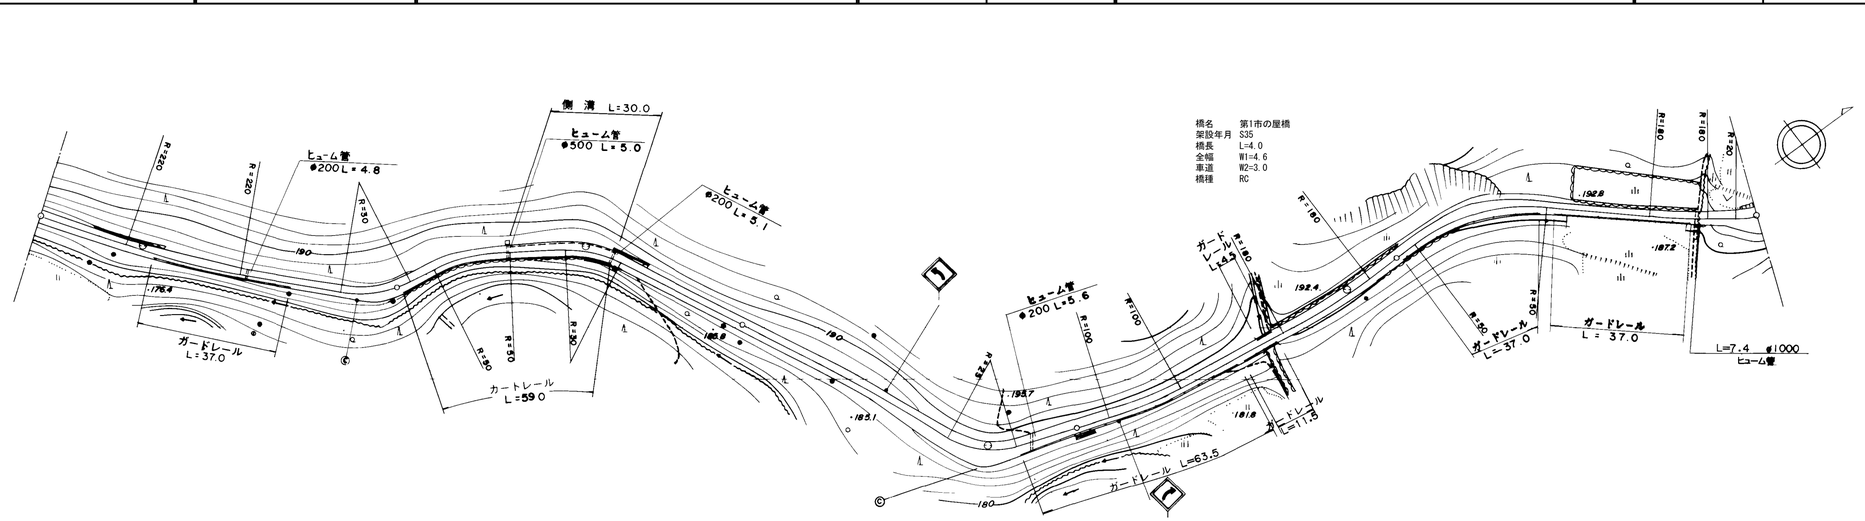

区間番号	1	2	3	4	5	6	7	8	9	10	11	12	13	14	15	16	17	18	19	20	21	22	23
点間距離	53.0	41.0	6.0	30.0	15.0	8.0	7.0	32.0	8.0	28.0	46.0	26.0	2.0	23.0	30.0	4.0	41.0	12.0	12.0	16.0	16.0	35.0	9.0
全幅員	4.6	4.1	6.2	5.83	4.0 / 4.5	5.3	5.0	4.6 / 4.1	4.1	4.24	4.7	8.6	5.26 / 5.0	4.4	4.6	4.6	4.14	4.0	6.6	4.0	3.5	3.5	6.9
全幅員内訳 車道	3.0	3.0	3.0	3.0	3.0	3.0	3.0	3.0	3.0	3.0	3.0	3.0	3.0 / 3.0	3.0	3.0	3.0	3.0	3.0	3.0	2.5	2.5	2.5	2.5
全幅員内訳 歩道 左側																							
全幅員内訳 歩道 右側																							
全幅員内訳 路肩 左側	0.8	0.55	0.8	0.75	0.5 / 1.0	1.4	1.3	1.0 / 0.5	0.55	0.62	0.85	1.0	1.0 / 1.0	0.7	0.8	0.8	0.57	0.5	2.8	0.75	0.5	0.5	0.5
全幅員内訳 路肩 右側	0.8	0.55	2.4	2.08	0.5	0.9	0.7	0.6	0.55	0.62	0.85	4.6	1.26 / 1.0	0.7	0.8	0.8	0.57	0.5	0.8	0.75	0.5	0.5	3.9
全幅員内訳 中央分離帯																							
側溝 左側					0.0 (0.5)	(0.5)	(0.5)	(0.5) 0.0															
側溝 右側																							
その他																							
主要工作物																05461							
路面種別	as																						as
舗装区間番号	1 100.0		2 100.0						3 100.0				4 55.0	5 4.0	6 41.0		7 100.0						

道路台帳修正履歴

カルテ番号	修正内容	調整年月日	業者名
	転記	2007.02.20	ヤマコン
2010-05-050	橋梁諸元変更	2011.03.25	ヤマコン

路線名	主要地方道 徳山本郷線
図面名	206905003-00
作成年月日	2011年3月25日
縮尺	1/1000
図面番号	04-00
事務所名	周南土木建築事務所