標題	路線コード 069	図面コード 005-00	路線名 主要地方道 徳山本郷線	県名 山口県	地名 周南市大字須万	図面番号 6

① 現道 2 現道(分離) 3 旧道 4 新道 5 専用自歩道

平面図 縮尺千分の一

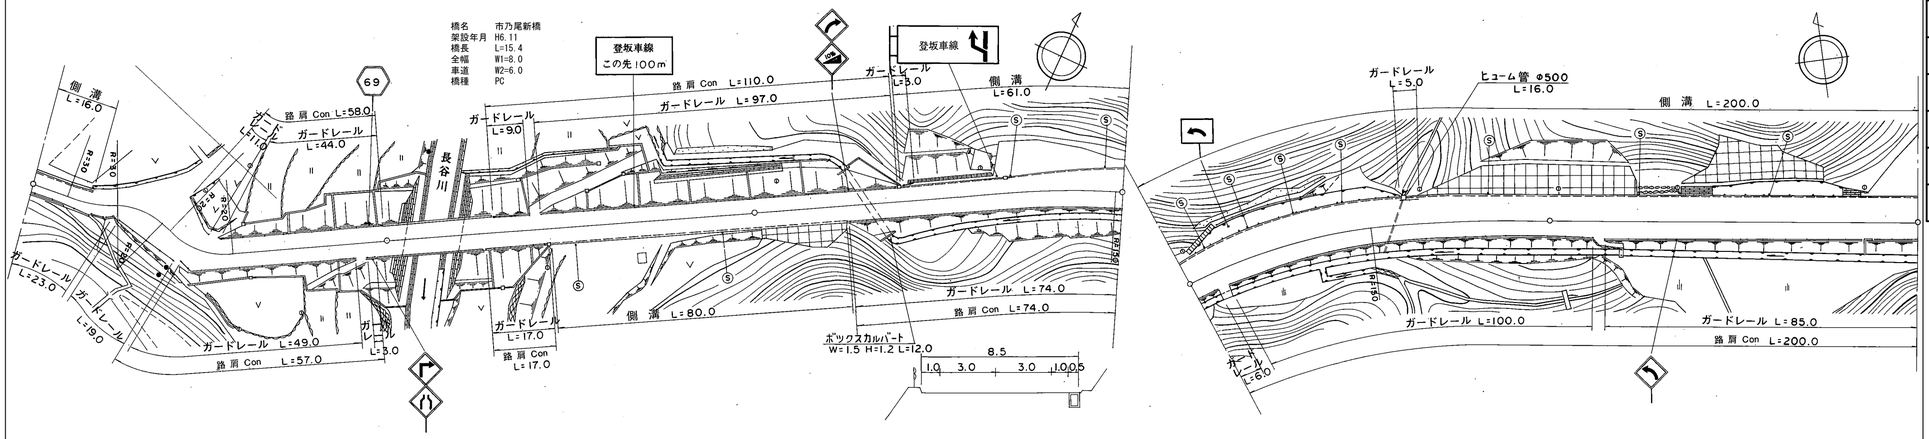

道路台帳修正履歴

カルテ番号	修正内容	調整年月日	業者名
	転記	1997.03.31	ヤマコン
2010-05-051	橋梁諸元変更	2011.03.25	ヤマコン
2015-05-017	橋梁名変更	2016.03.31	ヤマコン

区間番号	1	2	3	4	5	6	7	8	9	10	11	12	13	14	15	16	17	18	19	20	21	22	23	24	25	26	27	28
点間距離		16.0	5.0	5.0	12.0	11.0	5.0	46.0	5.0	15.4	23.6	13.0	42.0	24.0	15.0	19.0	10.0	8.0	8.0	8.0	8.0	8.0	7.0	40.0	19.0	20.0	6.0	30.0	70.0
全幅員	6.6	6.5	7.0	11.0	16.0	10.0	8.1	8.01	8.0	8.0	8.1 8.6	8.5	8.56	8.6 8.1	8.0 8.5	8.5	9.0	9.5	10.0	10.5	11.1	11.8	12.2	12.2	11.9	11.6	11.58	11.5	11.5
全幅員内訳 車道	5.0	5.0	5.5	6.0	6.0	6.0	6.0	6.0	6.0	6.0	6.0	6.0	6.0	6.0	6.0	6.0	6.5	7.0	7.5	8.0	8.5	9.0	9.0	9.0	9.0	9.0	9.0	9.0	9.0
歩道 左側																													
歩道 右側																													
路肩 左側	1.0	1.0	1.0	4.0	8.0	2.0	1.0	1.0	1.0	1.0	1.0	1.0	1.0	1.0	1.0 1.5	1.5	1.5	1.5	1.5	1.5	1.5	1.5	1.5	1.5	1.5	1.5	1.5	1.5	1.5
路肩 右側	0.6	0.5	0.5	1.0	2.0	2.0	1.1	1.01	1.0	1.0	1.1 1.6	1.5	1.56	1.6 1.1	1.0	1.0	1.0	1.0	1.0	1.0	1.1	1.3	1.7	1.7	1.4	1.1	1.08	1.0	1.0
中央分離帯																													
側溝 左側	(0.5)	(0.5) 0.0													0.0 (0.5)	(0.5)	(0.5)	(0.5)	(0.5)	(0.5)	(0.5)	(0.5)		(0.5)	(0.5)	(0.5)	(0.5)	(0.5)	(0.5)
側溝 右側											0.0 (0.5)	(0.5)	(0.5)	(0.5) 0.0															
その他																													
主要工作物									05465																				
路面種別	as		as/AS																										AS
舗装区間番号	1 26.0			2 74.0				3 5.0	4 15.4	5 79.6			6 100.0								7 100.0						8 100.0	

路線名	主要地方道 徳山本郷線		
図面名	206905005-00		
作成年月日	2016年3月31日		
縮尺	1/1000	図面番号	06-00
事務所名	周南土木建築事務所		