標題	路線コード 070	図面コード 002-00	路 線 名 主要地方道柳井玖珂線	県 名 山 口 県	地 名 柳井市 柳井	図面番号 2

① 現道 2 現道(分離) 3 旧道 4 新道 5 専用自歩道

平面図 縮尺千分の一

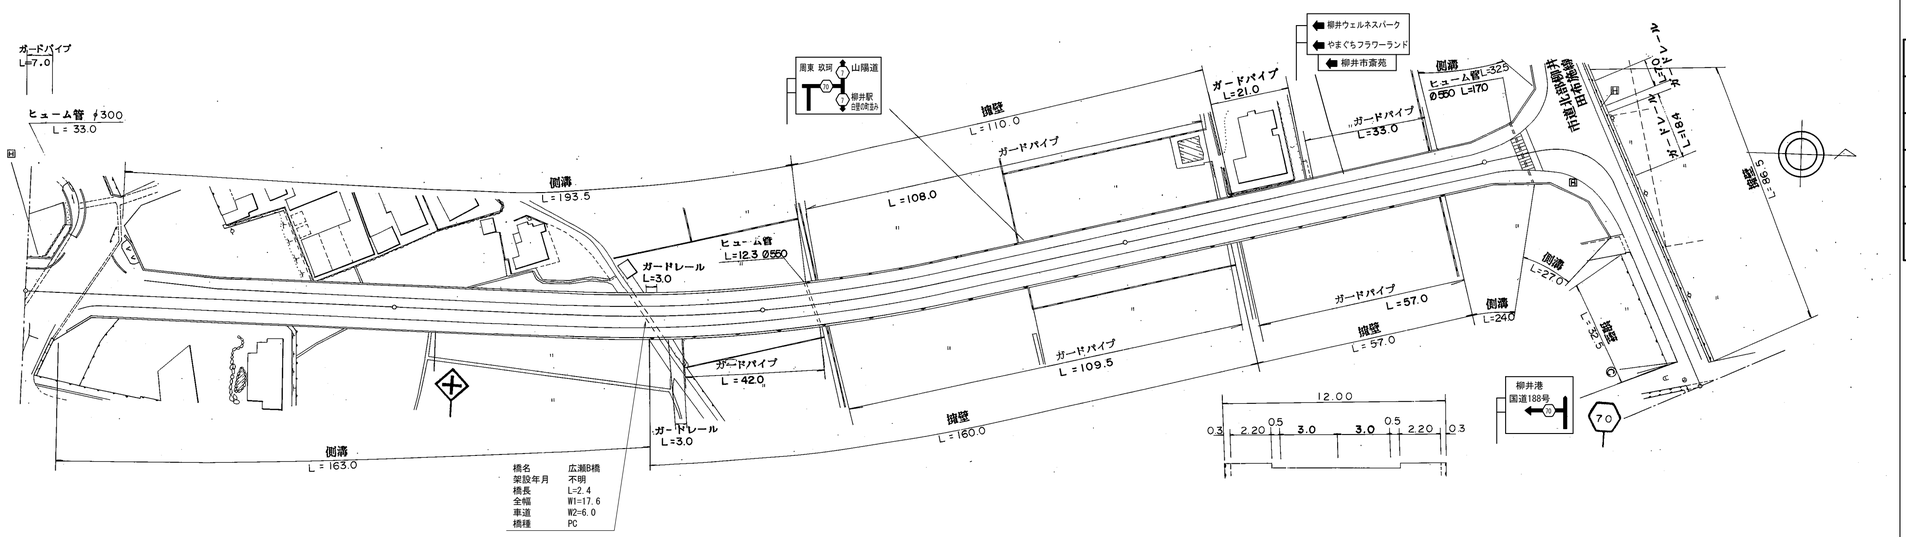

橋名	広瀬B橋
架設年月	不明
橋長	L=2.4
全幅	W1=17.6
車道	W2=6.0
橋種	PC

区間番号	1	2	3	4	5	6	7	7-1	8	9	10	11	12	13	14	15
点間距離	17.0		35.0	19.5	7.5	21.0	69.0	2.4	28.6	12.5	87.5	85.5	14.5	27.5	25.5	39.4	7.6
全幅員	16.0	15.0	12.0	12.0	12.9	12.78	12.4 / 12.5 / 17.6 / 12.5		12.43	12.4 / 11.8	11.85	11.9 / 12.0	12.0	12.0 / 12.5	12.5	13.0	13.5
全幅員内訳 車道	9.0	8.0	6.0	6.0	6.0	6.0	6.0 / 6.0		6.0	6.0	6.0	6.0	6.0	6.0 / 6.5	6.5	7.0	7.5
歩道 左側	3.0	[1] 3.0	[1] 2.5	[1] 2.5	[1] 3.0	[1] 3.0	[1] 3.0 / 3.0	[1]	3.0	[1] 3.0 / 2.4	[1] 2.45	[1] 2.5	[1] 2.5	[1] 2.5 / 2.2	2.2	2.2	2.2
歩道 右側	3.0	[1] 3.0	[1] 2.5	[1] 2.5	[1] 2.9	[1] 2.78	[1] 2.4 / 2.5 / 2.5	[1]	2.43	[1] 2.4	[1] 2.4	[1] 2.4 / 2.5	[1] 2.5	[1] 2.5 / 2.8	2.8	2.8	2.8
路肩 左側	0.5	0.5	0.5	0.5	0.5	0.5	0.5 / 0.5		0.5	0.5	0.5	0.5	0.5	0.5	0.5	0.5	0.5
路肩 右側	0.5	0.5	0.5	0.5	0.5	0.5	0.5 / 0.5		0.5	0.5	0.5	0.5	0.5	0.5	0.5	0.5	0.5
中央分離帯																	
側溝 左側		0.0 (0.5)	(0.5) (0.6)	(0.6)	(0.6)	(0.6)	(0.6) / (0.6)		(0.6)	(0.6) / 0.0		0.0 (0.6)	(0.6)	(0.6) / 0.0			
側溝 右側		0.0 (0.6)	(0.6)	(0.6)	(0.6)	(0.6)	(0.6) / 0.0					0.0 (0.6)	(0.6)	(0.6) / (0.8)	(0.8) / 0.0		
その他																	
主要工作物							04249-0										
路面種別	AS																AS
舗装区間番号	1 100.0					2 69.0	3 2.4	4 28.6		5 100.0	6 100.0			7 100.0			

道路台帳修正履歴

カルテ番号	修正内容	調整年月日	業者名
	転記	2007.3.31	イワキ測量設計
2015-00-115	橋梁諸元追加	2016.03.31	田中技研
2017-04-017	標識変更 橋梁諸元追加	2018.03.31	泉土木コ

路線名	主要地方道柳井玖珂線		
図面名	207004002-00		
作成年月日	2018年3月31日		
縮尺	1/1000	図面番号	002-00
事務所名	山口県柳井土木建築事務所		