標題	路線コード 070	図面コード 005-00	路線名 主要地方道柳井玖珂線	県名 山口県	地名 柳井市 柳井	図面番号 5

① 現道 2 現道(分離) 3 旧道 4 新道 5 専用自歩道

平面図 縮尺千分の一

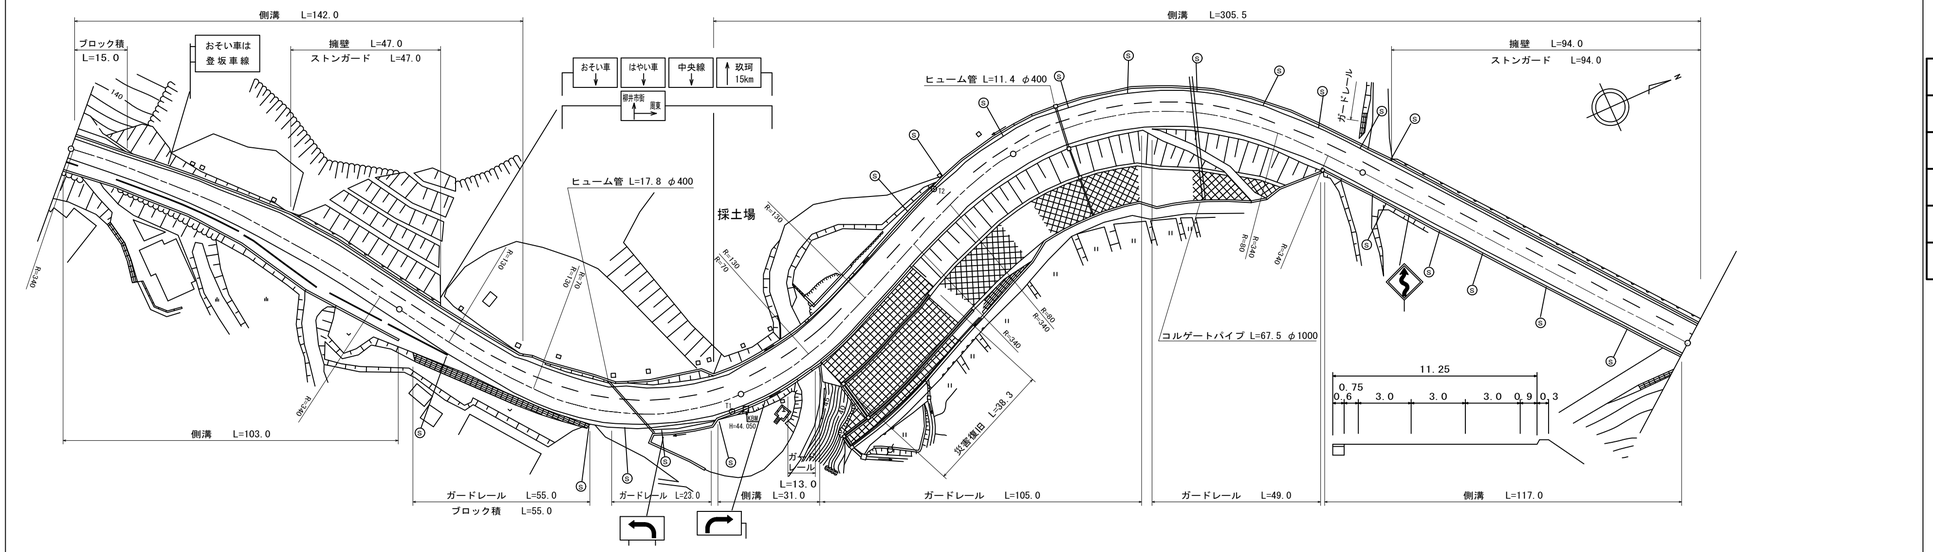

区間番号	1	2	3	4	5	6	7	8	9	10	11	12	13	14	15	16	17	18	19	20	21	22
点間距離	26.0	10.0	6.5	6.5	7.0	20.0	24.0	4.0	12.0	20.0	20.0	38.0	6.0	25.0	31.0	40.0	4.0	36.0	40.0	15.0	9.0	100.0
全幅員	10.4 / 10.9	11.4	11.9	12.4	12.9	13.4	13.57 / 13.0	13.0	13.3	11.75 / 11.15	11.65	11.35 / 12.55	12.51	12.35 / 11.75	11.25	11.75 / 11.77		11.95	11.45	11.25 / 11.85	11.85	11.85
全幅員内訳 車道	5.5	6.0	6.5	7.0	7.5	8.0	8.5	8.67	8.7	9.0	9.5	10.0	9.7	9.66	9.5	9.0	9.5	9.52	9.7	9.2	9.0	9.0	9.0
歩道 左側																							
歩道 右側	2.8	2.8	2.8	2.8	2.8	2.8	2.8	2.8 / 2.8	2.2	2.2 / 0.0													0.0
路肩 左側	1.35	1.35	1.35	1.35	1.35	1.35	1.35	1.35	1.35	1.35	1.35 / 0.75	0.75	0.75 / 1.35	1.35	1.35	1.35	1.35	1.35	1.35	1.35	1.35	1.35	1.35
路肩 右側	0.75	0.75	0.75	0.75	0.75	0.75	0.75	0.75	0.75 / 2.95	0.9	0.9	0.9	0.9 / 1.5	1.5	1.5 / 0.9	0.9	0.9	0.9	0.9	0.9 / 1.5	1.5	1.5
中央分離帯																							
側溝 左側	(0.6)	(0.6)	(0.6)	(0.6)	(0.6)	(0.6)	(0.6)	(0.6)	(0.6)	(0.6) / 0.0		0.0 / (0.6)	(0.6)	(0.6)	(0.6)	(0.6)	(0.6)	(0.6)	(0.6)	(0.6)	(0.6)	(0.6)	(0.6)
側溝 右側	(0.6)	(0.6)	(0.6)	(0.6)	(0.6)	(0.6)	(0.6)	(0.6) / 0.0	(0.6)			0.0 / (0.6)	(0.6)	(0.6) / 0.0						0.0 / (0.6)	(0.6)		(0.6)
その他																							
主要工作物																							
路面種別	AS																						AS
舗装区間番号	1 100.0							2 100.0					3 100.0					4 100.0				5 100.0	

道路台帳修正履歴

カルテ番号	修正内容	調整年月日	業者名
	転記	2007.3.31	イワキ測量設計
2011-04-020	標識	2012.3.31	泉土木コ
2018-04-015	ラス・ベク変長 災害復旧 標識撤去・追加 標識変更・新設	2019.3.31	泉土木コ

路線名	主要地方道柳井玖珂線
図面名	207004005-00
作成年月日	2019年3月31日
縮尺	1/1000 図面番号 005-00
事務所名	山口県柳井土木建築事務所