


標題	路線コード	072	図面コード	010-00	路線名	主要地方道柳井上関線	県名	山口県	地名	柳井市 伊保庄	図面番号	10	① 現道 2 現道(分離) 3 旧道 4 新道 5 専用自歩道
----	-------	-----	-------	--------	-----	------------	----	-----	----	---------	------	----	---------------------------------

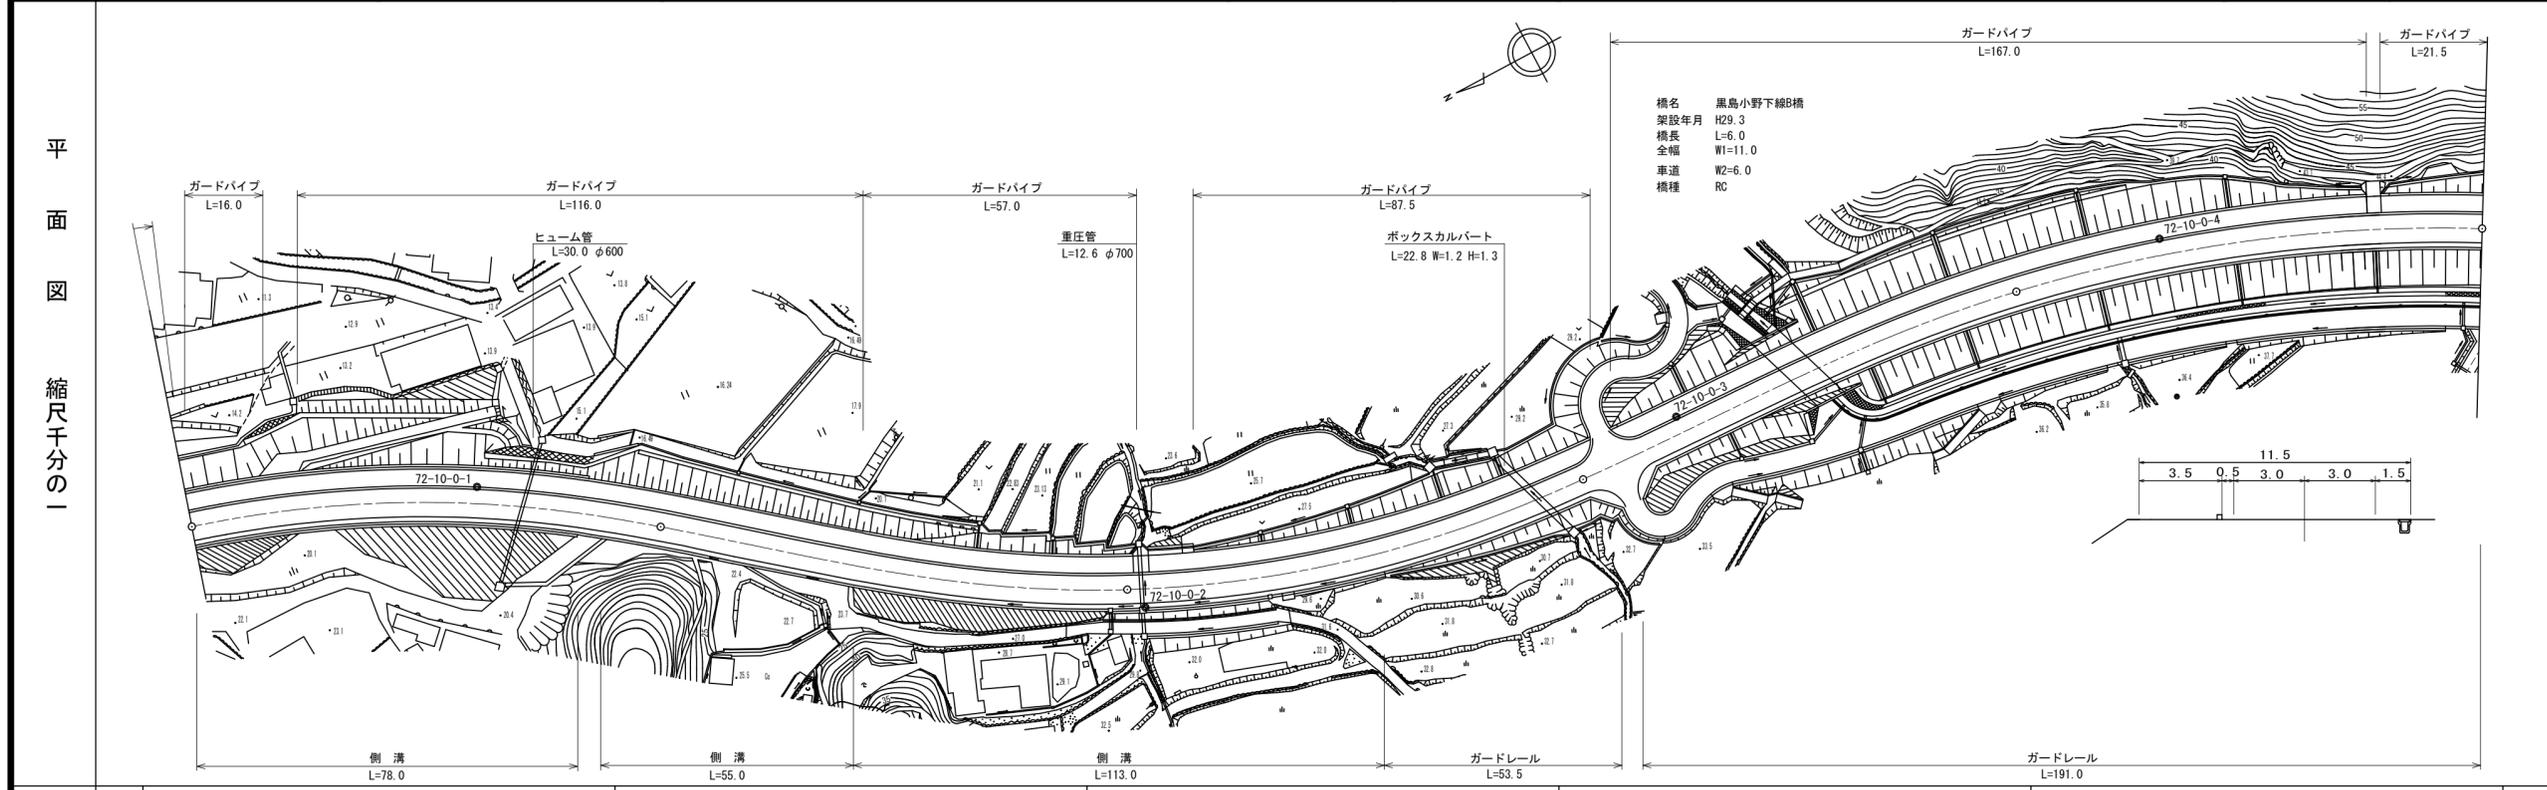

区間	番号	0.0	100.0	200.0	300.0	400.0	500.0						
点間	距離		77.0	11.0	12.0	42.5	57.5	54.5	45.5	49.0	6.0	45.0	100.0
全幅員	全幅員	11.5	11.5	11.0	11.5	11.5	11.5	11.5	11.0	11.0	11.0	11.0	11.0
	車道	6.0	6.0	6.0	6.0	6.0	6.0	6.0	6.0	6.0	6.0	6.0	6.0
	歩道	3.5	3.5	3.5	3.5	3.5	3.5	3.5	3.5	3.5	3.5	3.5	3.5
	路肩	1.5	1.5	1.0	1.5	1.5	1.5	1.5	1.5	1.0	1.0	1.0	1.0
	中央	0.5	0.5	0.5	0.5	0.5	0.5	0.5	0.5	0.5	0.5	0.5	0.5
側溝	左側	0.5	0.5	0.0	0.5	0.5	0.5	0.5	0.5				
側溝	右側	0.0	0.0	0.0	0.0	0.0	0.0	0.0	0.0				
その他													
主要	工物								04271-0				
路面	種別	AS											AS
舗装	区間	1	2	3	4	5	6	7					
	番号	100.0	100.0	100.0	49.0	6.0	45.0	100.0					

道路台帳修正履歴

カルテ番号	修正内容	調整年月日	業者名
	転記	2004.03.31	イワキ測
2022-04-022	バイパス	2023.03.31	イワキ測

路線名	主要地方道柳井上関線
図面名	207204010-00
作成年月日	2023年3月31日
縮尺	1/1000
図面番号	010-00
事務所名	山口県柳井土木建築事務所