| 標題 | 路線コード 072 | 図面コード 038-00 | 路線名 主要地方道柳井上関線 | 県名 山口県 | 地名 熊毛郡上関町大字室津 | 図面番号 38 |
|---|---|---|---|---|---|---|

① 現道 2 現道(分離) 3 旧道 4 新道 5 専用自歩道

## 平面図 縮尺千分の一

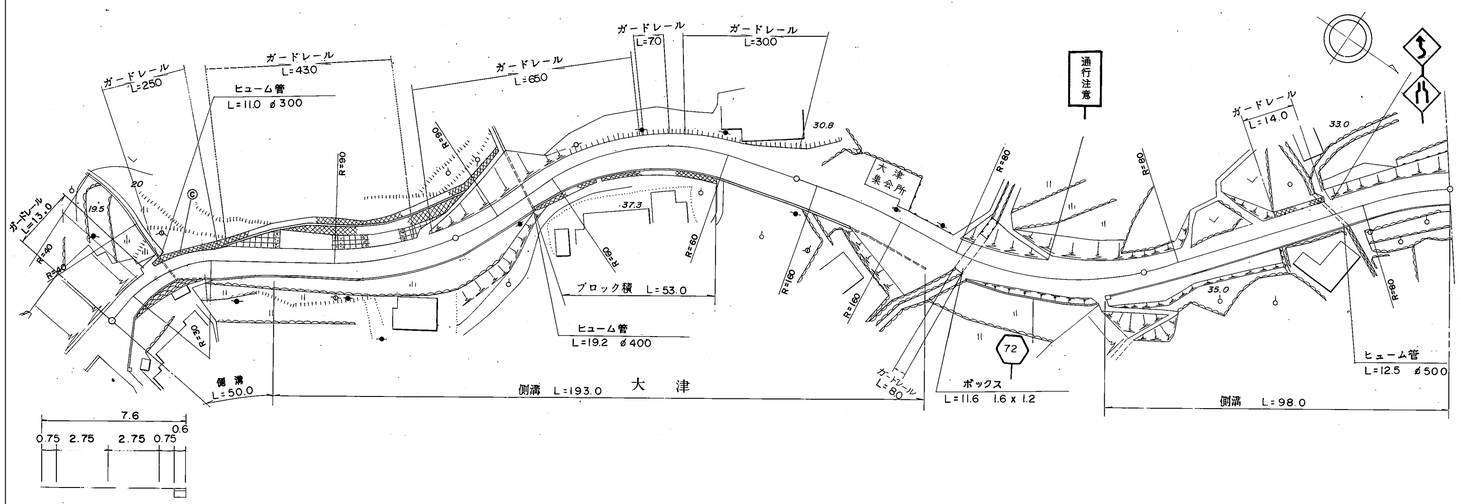


| 区間番号 | 1 | 2 | 3 | 4 | 5 | 6 | 7 | 8 | 9 | 10 | 11 | 12 | 13 | 14 | 15 | 16 | 17 | 18 | 19 |
|---|---|---|---|---|---|---|---|---|---|---|---|---|---|---|---|---|---|---|---|
| 点間距離 | 17.0 | 16.0 | 17.0 | 50.0 | 22.0 | 9.0 | 12.5 | 12.5 | 12.5 | 12.5 | 19.0 | 48.0 | 17.5 | 17.5 | 6.5 | 10.5 | 17.5 | 69.0 | |
| 全幅員 | 6.0 | 6.0 | 7.0 | 7.0<br>7.6 | 7.7 | 7.75<br>7.6 | 7.6 | 8.1 | 8.6 | 8.1 | 7.6 | 7.6 | 7.6<br>7.0 | 7.5 | 8.0 | 7.9 | 7.52 | 7.0 | |
| 全幅員内訳 車道 | 5.0 | 5.0 | 5.5 | 5.5 | 5.5 | 5.5 | 5.5 | 6.0 | 6.5 | 6.0 | 5.5 | 5.5 | 5.5 | 6.0 | 6.5 | 6.4 | 6.02 | 5.5 | 5.5 |
| 歩道 左側 | | | | | | | | | | | | | | | | | | | |
| 歩道 右側 | | | | | | | | | | | | | | | | | | | |
| 路肩 左側 | 0.5 | 0.5 | 0.75 | 0.75 | 0.75 | 0.75 | 0.75 | 0.75 | 0.75 | 0.75 | 0.75 | 0.75 | 0.75 | 0.75 | 0.75 | 0.75 | 0.75 | 0.75 | 0.75 |
| 路肩 右側 | 0.5 | 0.5 | 0.75 | 0.75<br>1.35 | 1.45 | 1.5<br>1.35 | 1.35 | 1.35 | 1.35 | 1.35 | 1.35 | 1.35 | 1.35<br>0.75 | 0.75 | 0.75 | 0.75 | 0.75<br>0.75 | 0.75 | 0.75 |
| 中央分離帯 | | | | | | | | | | | | | | | | | | | |
| 側溝 左側 | | | | | | | | | | | | | | | | | | | |
| 側溝 右側 | 0.6 | 0.6 | 0.6 | 0.6<br>(0.6) | (0.6) | (0.6) | (0.6) | (0.6) | (0.6) | (0.6) | (0.6) | (0.6) | (0.6)<br>0.0 | | 0.0<br>0.6 | 0.6<br>0.6 | 0.6 | 0.6 | 0.6 |
| その他 | | | | | | | | | | | | | | | | | | | |
| 主要工作物 | | | | | | | | | | | | | | | | | | | |
| 路面種別 | as | as/AS | | | | | | | | | | | | | | | | AS | |
| 舗装区間番号 | 1<br>33.0 | 2<br>67.0 | | | 3<br>100.0 | | | | | | | 4<br>100.0 | | | | | 5<br>87.0 | | |

道路台帳修正履歴

| カルテ番号 | 修正内容 | 調整年月日 | 業者名 |
|---|---|---|---|
| | 転記 | 2004.3.31 | イワキ測量設計 |
| | | | |
| | | | |
| | | | |
| | | | |

| 路線名 | 主要地方道柳井上関線 | | |
|---|---|---|---|
| 図面名 | 207204038-00 | | |
| 作成年月日 | 2009年3月31日 | | |
| 縮尺 | 1/1000 | 図面番号 | 038-00 |
| 事務所名 | 山口県柳井土木建築事務所 | | |