| 標題 | 路線コード 072 | 図面コード 039-00 | 路線名 主要地方道柳井上関線 | 県名 山口県 | 地名 熊毛郡上関町大字室津 | 図面番号 ３９ |
|---|---|---|---|---|---|---|

① 現道 2 現道(分離) 3 旧道 4 新道 5 専用自歩道

平面図 縮尺千分の一

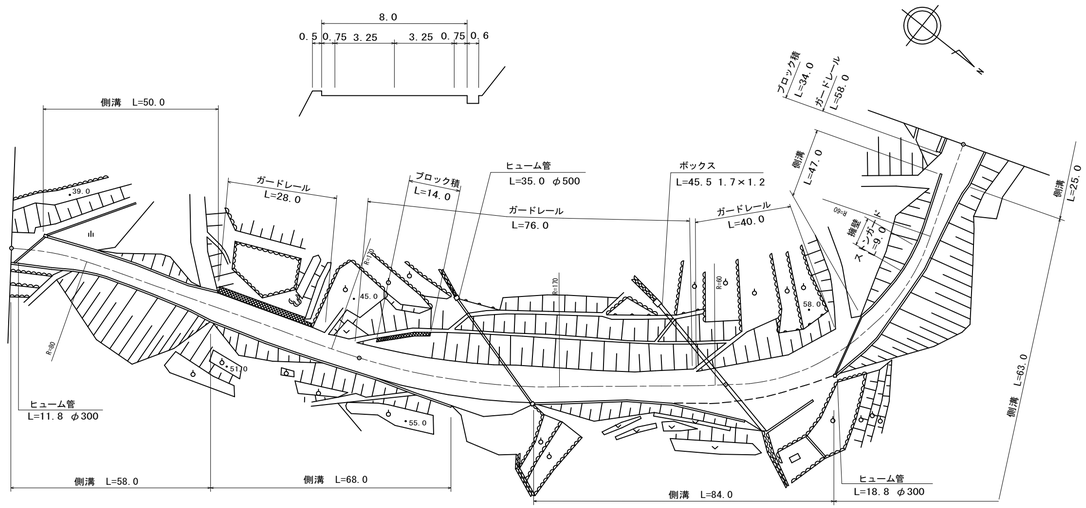


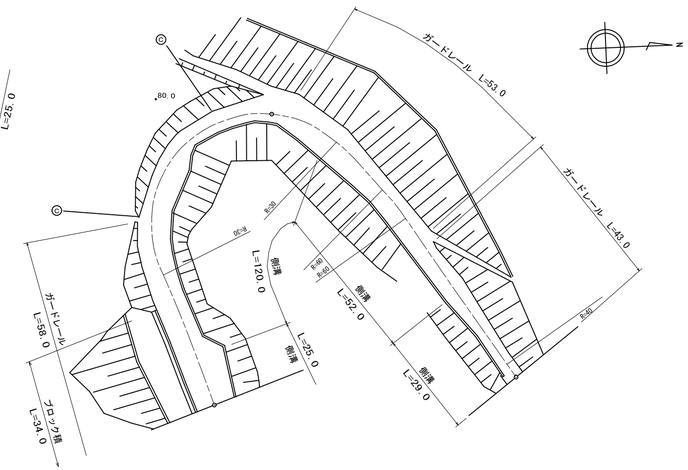


道路台帳修正履歴

| カルテ番号 | 修正内容 | 調整年月日 | 業者名 |
|---|---|---|---|
| | 転記 | 1984.2.29 | イワキ測量設計 |
| 2021-04-014 | ラス・ベク変換<br>平面修正 | 2022.3.31 | 泉土木コ |
| | | | |
| | | | |
| | | | |

| 区間番号 | 1 | 2 | 3 | 4 | 5 | 6 | 7 | 8 | 9 | 10 | 11 | 12 | 13 | 14 | 15 | 16 | 17 | 18 | 19 | 20 | 21 | 22 | 23 | 24 | 25 | 26 | 27 |
|---|---|---|---|---|---|---|---|---|---|---|---|---|---|---|---|---|---|---|---|---|---|---|---|---|---|---|---|
| 点間距離 | | 11.5 | 16.5 | 22.5 | 8.0 | 41.5 | 7.0 | 20.0 | 22.0 | 25.0 | 26.0 | 29.5 | 7.0 | 7.0 | 5.0 | 5.0 | 36.5 | 5.0 | 5.0 | 14.0 | 5.0 | 51.0 | 5.0 | 22.0<br>3.0 | 20.0 | 52.0 | 28.0 |
| 全幅員 | 7.0 | 7.0 | 6.0 | 6.0 | 7.0 | 7.43 | 7.5 | 8.0 | 8.0 | 7.5 | 7.74 | 8.0 | 7.0 | 6.5 | 6.0<br>5.0 | 5.0 | 7.5 | 9.75<br>10.14 | 11.25 | 7.5 | 7.5 | 5.5 | 6.5<br>9.5 | 9.5<br>10.1 | 7.5<br>6.9 | 5.5 |
| 全幅員内訳 車道 | 5.5 | 5.5 | 5.0 | 5.0 | 5.5 | 5.93 | 6.0 | 6.5 | 6.5 | 6.5 | 6.5 | 6.5 | 6.0 | 5.5 | 5.0 | 4.0 | 4.0 | 6.0 | 6.0 | 6.0 | 6.0 | 4.5 | 4.5 | 4.5 | 4.5 | 4.5 | 4.5 |
| 歩道 左側 | | | | | | | | | | | | | | | | | | | | | | | | | | | |
| 歩道 右側 | | | | | | | | | | | | | | | | | | | | | | | | | | | |
| 路肩 左側 | 0.75 | 0.75 | 0.5 | 0.5 | 0.75 | 0.75 | 0.75 | 0.75 | 0.75 | 0.5 | 0.62 | 0.75 | 0.5 | 0.5 | 0.5 | 0.5 | 0.5 | 0.75 | 0.75 | 0.75 | 0.75 | 0.75 | 0.5 | 1.0<br>2.5 | 2.5 | 1.0 | 0.5 |
| 路肩 右側 | 0.75 | 0.75 | 0.5 | 0.5 | 0.75 | 0.75 | 0.75 | 0.75 | 0.75 | 0.5 | 0.62 | 0.75 | 0.5 | 0.5 | 0.5 | 0.5 | 3.0 | 3.0 | 3.39 | 4.5 | 0.75 | 0.75 | 0.5 | 1.0<br>2.5 | 2.5<br>3.1 | 2.0<br>1.4 | 0.5 |
| 中央分離帯 | | | | | | | | | | | | | | | | | | | | | | | | | | | |
| 側溝 左側 | | 0.0<br>0.6 | 0.6 | 0.6 | 0.6<br>0.0 | | | | | | | | 0.0<br>0.6 | 0.6 | 0.6 | | 0.6<br>0.0 | | | | | | | | | | |
| 側溝 右側 | 0.4 | 0.4 | 0.4 | 0.4 | 0.4<br>0.6 | 0.6 | 0.6 | 0.6<br>0.0 | 0.0<br>0.6 | 0.6 | 0.6 | 0.6<br>0.4 | 0.4 | 0.4 | 0.4 | 0.4 | 0.4<br>0.6 | 0.6 | 0.6 | 0.6<br>0.4 | 0.4 | 0.4 | 0.4 | 0.4<br>0.4 | 0.4<br>(0.6) | (0.6)<br>0.4 | 0.4 |
| その他 | | | | | | | | | | | | | | | | | | | | | | | | | | | |
| 主要工作物 | | | | | | | | | | | | | | | | | | | | | | | | | | | |
| 路面種別 | AS | | | | | | | | | | | | AS/as | | | | | | | | | | | | | | as |
| 舗装区間番号 | 1<br>100.0 | | | | | 2<br>100.0 | | | | | 3<br>43.5 | | | 4<br>56.5 | | | | | 5<br>100.0 | | | | | 6<br>100.0 | | | |

| | |
|---|---|
| 路線名 | 主要地方道柳井上関線 |
| 図面名 | 207204039-00 |
| 作成年月日 | 2022年3月31日 |
| 縮尺 | 1/1000 図面番号 039-00 |
| 事務所名 | 山口県柳井土木建築事務所 |