標題	路線コード 072	図面コード 040-00	路 線 名 主要地方道柳井上関線	県 名 山 口 県	地 名 熊毛郡上関町大字室津	図面番号 ４０

① 現道 2 現道(分離) 3 旧道 4 新道 5 専用自歩道

平面図 縮尺千分の一

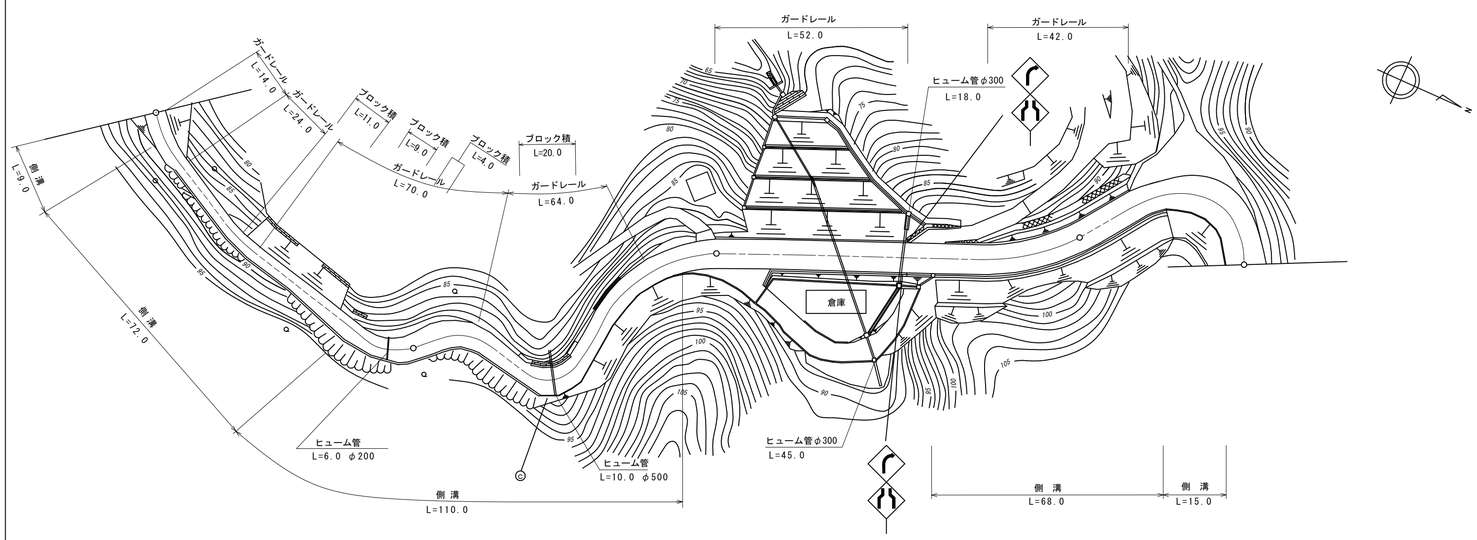

道路台帳修正履歴

カルテ番号	修正内容	調整年月日	業者名
	転記	2000.3.31	イワキ測量設計
2011-04-025	道路改良	2012.3.31	泉土木コ
2021-04-015	平面修正	2022.3.31	泉土木コ

区間番号: 1 (100.0), 2 (87.0), 3 (13.0), 4 (100.0), 5 (25.0), 6 (33.0)

区間番号	1	2	3	4	5	6	7	8	9	10	11	12	13	14	15
点間距離	16.0	44.5	10.0	10.0	19.5	10.0	20.5	12.0	9.0	35.5	13.0	60.0	40.0	25.0	33.0
全幅員	5.5	5.5 4.4	4.4	4.9	5.4	6.3	7.5	6.0	9.5	6.0	7.5 7.0	8.0	8.0 8.5	8.5	8.5	10.0
全幅員内訳 車道	4.5	4.5 3.0	3.0	3.5	4.0	4.25	4.5	4.5	4.5	4.5	5.0	6.0	6.0	6.0	6.0	3.0
歩道 左側																
歩道 右側																
路肩 左側	0.5	0.5	0.5	0.5	0.5	1.15	1.5	0.5	1.5	0.5	1.0	1.0	1.0	1.0	1.0	3.5
路肩 右側	0.5	0.5 0.9	0.9	0.9	0.9	0.9	1.5	1.0	3.5	1.0	1.5 1.0	1.0	1.0 1.5	1.5	1.5	3.5
中央分離帯																
側溝 左側																
側溝 右側	0.4	0.4 (0.4)	(0.4)	(0.4)	(0.4)	(0.4)	(0.4)	(0.4)	(0.4)	(0.4)	(0.4) 0		0 (0.5)	(0.5)	(0.5) (0.4)	(0.4)
その他																
主要工作物																
路面種別	as										as/As			As/as		as
舗装区間番号	1 100.0					2 87.0					3 13.0	4 100.0		5 25.0	6 33.0	

路線名	主要地方道柳井上関線
図面名	207204040-00
作成年月日	2022年3月31日
縮尺	1/1000 図面番号 040-00
事務所名	山口県柳井土木建築事務所