標題	路線コード 072	図面コード 045-00	路線名 主要地方道柳井上関線	県名 山口県	地名 熊毛郡上関町大字室津	図面番号 45

① 現道 2 現道(分離) 3 旧道 4 新道 5 専用自歩道

平面図 縮尺千分の一

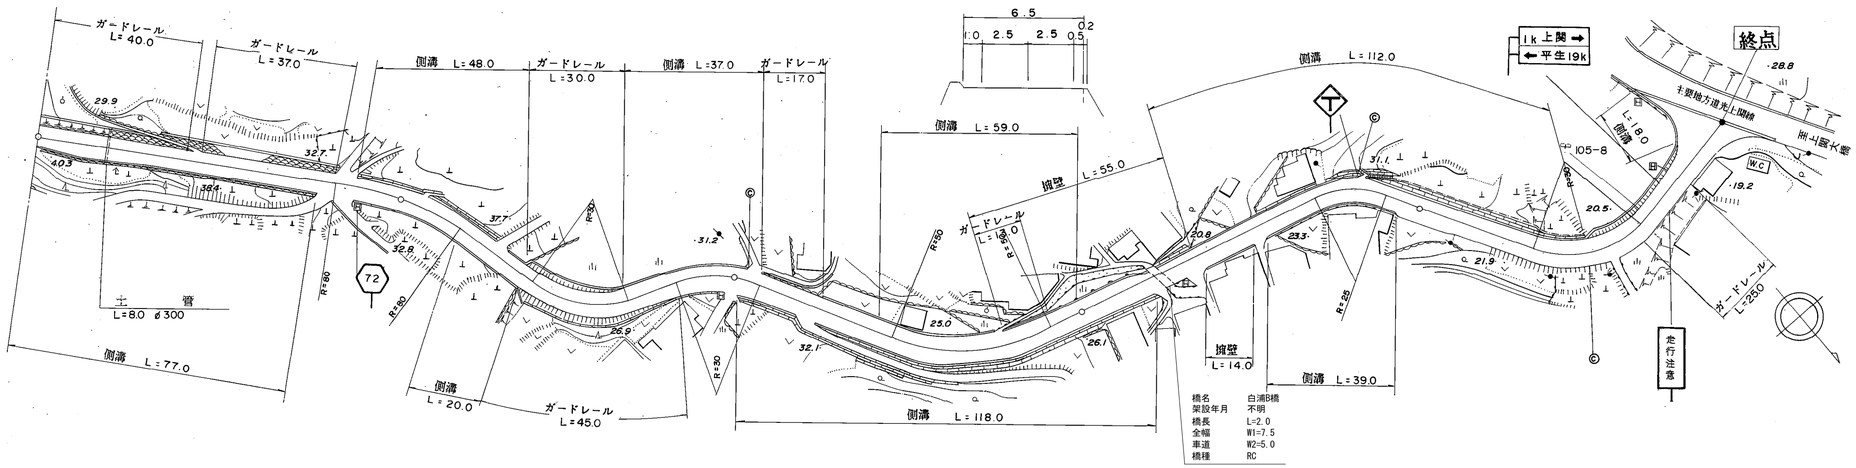

区間番号

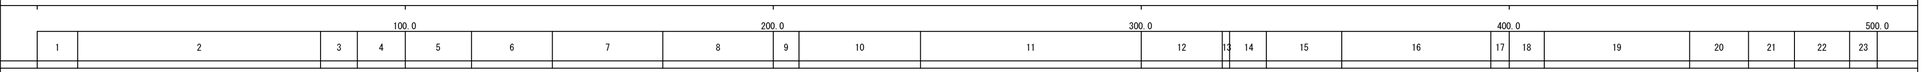

点間距離

全幅員

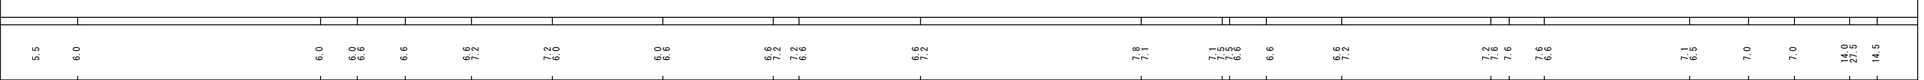

全幅員内訳

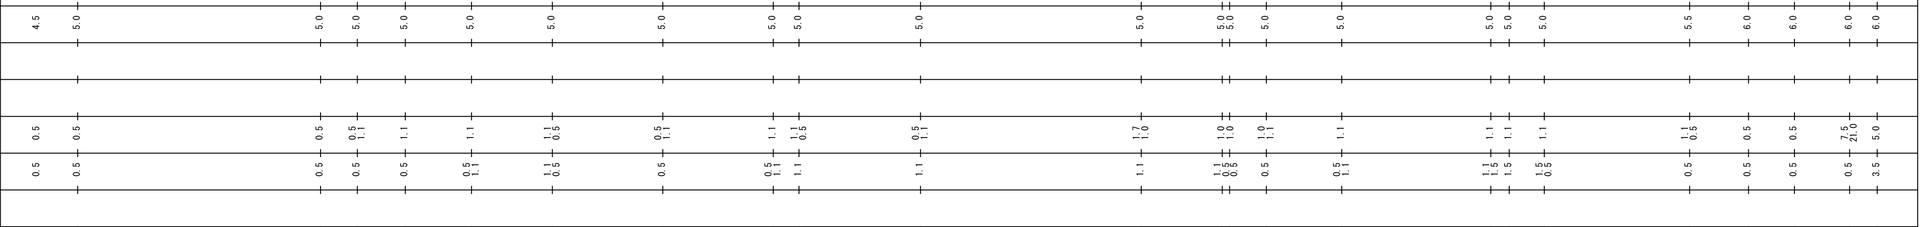

側溝

その他

主要工作物

路面種別

舗装区間番号

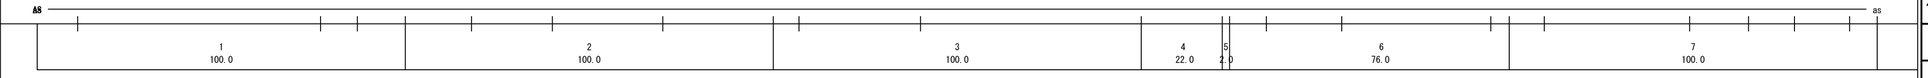

道路台帳修正履歴

カルテ番号	修正内容	調整年月日	業者名
	転記	2002.3.31	イワキ測量設計
2009-04-123	ボックスカルバート	2010.3.31	イワキ測量設計
2017-04-022	橋梁名変更	2018.3.31	泉土木コ

路線名	主要地方道柳井上関線
図面名	207204045-00
作成年月日	2018年3月31日
縮尺	1/1000
図面番号	045-00
事務所名	山口県柳井土木建築事務所